



Project Name:

Residential Building Project

Project Stage:

Sketch Project


Address:

Kotayk Region, Abovyan Community, Arinj Village, 10th Street of Abovyan Quarter, Land Plot 21/2

Certificate No

№ 18022022-07-0028

EXPLANATORY NOTE

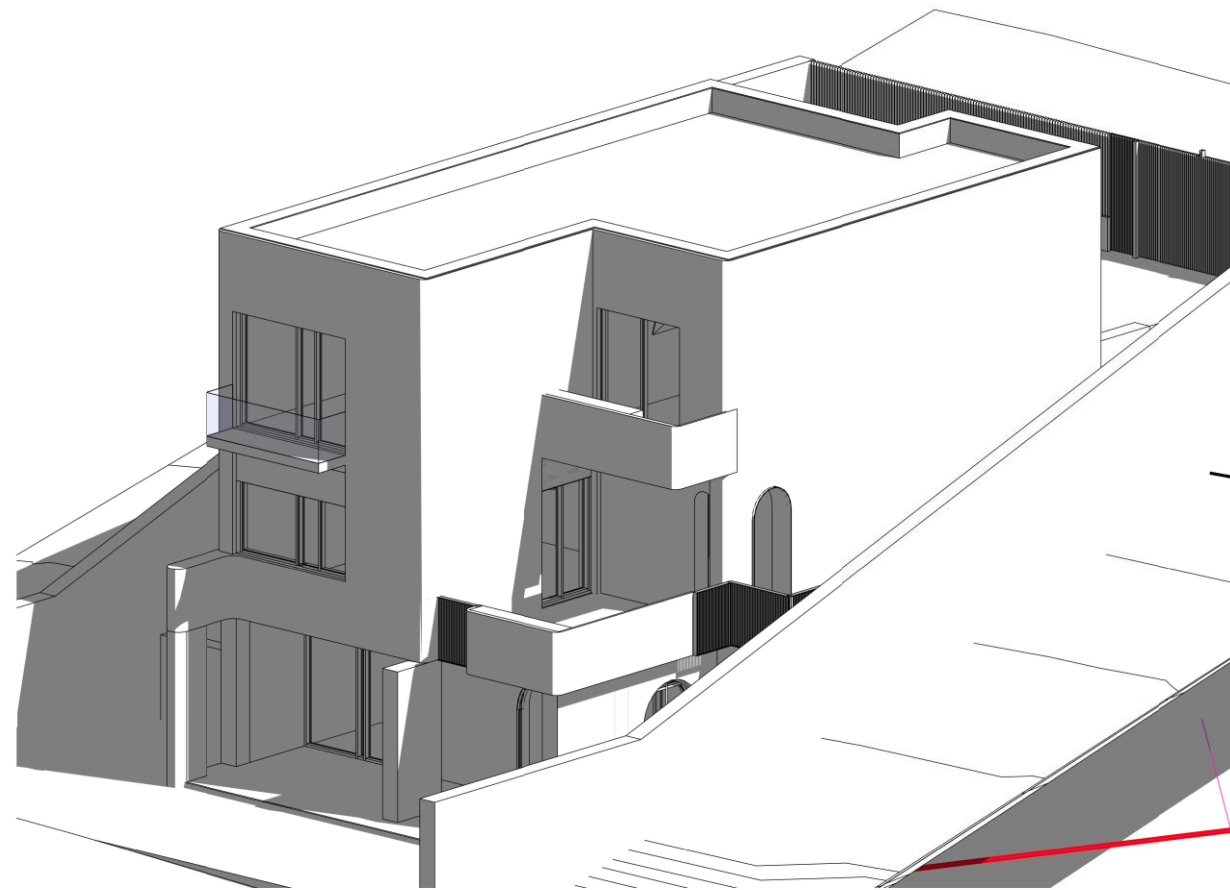

Construction is planned in Kotayk region, Abovyan community, Arinj village, 10th Street of Kh. Abovyan quarter, 21/2. On the corresponding land plot under cadastral number 18022022-07-0028, a residential building is planned to be constructed on a sloped plot. The planned building will consist of three floors. The residential building will consist of two cubic sections separated by an anti-seismic joint. The residential building will feature an external organized drainage system.

Технические суммарные характеристики жилых строений:

1st Floor:

Elevation: 0.00 mm
 Area: 100 sq.m.
 Bedroom 1
 Bedroom 2
 Bedroom 3
 Bathroom
 2nd Floor:

Elevation: -3500 mm
 Area: 82 sq.m.
 Living room
 Bathroom
 Kitchen
 Hallway
 3rd Floor:

Elevation: -7000 mm
 Area: 82 sq.m.
 Bedrooms
 Bathroom
 Storage room

Total area of land: 780 sq.m.
 Occupied area of buildings: 145 sq.m.
 Total area of all floors: 264 sq.m.

ПРОЕКТНАЯ МАСТЕРСКАЯ
 DESIGN STUDIO:
 ООО «А»
 РА, Ереван
 А LLC
 Yerevan, RA

НАИМЕНОВАНИЕ ПРОЕКТА
 PROJECT TITLE:
 Project Name

АДРЕС ПРОЕКТА
 PROJECT ADDRESS:
 Enter address here

ՊԱՏՎՈՐԱՆԻ
 CLIENT:
 Owner

ՆԱԽԱԳԾԱՅԻՆ ՓԱՐԷՆ
 PROJECT PHASE:
 Project Status

АРХИТЕКТУРНАЯ ЧАСТЬ
 ARCHITECTURAL PART:

НАИМЕНОВАНИЕ ЧЕРТЕЖА
 DRAWING NAME:

ՀԱՅԱՍՏԱՆԻ

НОМЕР
 ЧЕРТЕЖА:
 SHEET NUMBER:

Կ 001

МАСШТАБ:
 SCALE:

ЛИСТОВ
 SHEETS:

26

ՆԳԾ
 HA Author


ՆԱԿԵՐՏԻՄ
 DRAWN BY Author

All drawings and written material appearing herein constitute original and unpublished work of the Architect and may not be used or disclosed without prior written consent of the Architect.

Все чертежи и письменные материалы, представленные на настоящей странице, представляют собой эксклюзивную и неопубликованную работу архитектора и не могут быть использованы или опубликованы без предварительного письменного согласия архитектора.
 Авторское право

ИЗМЕНЕНИЯ / REVISIONS:

02/05/23

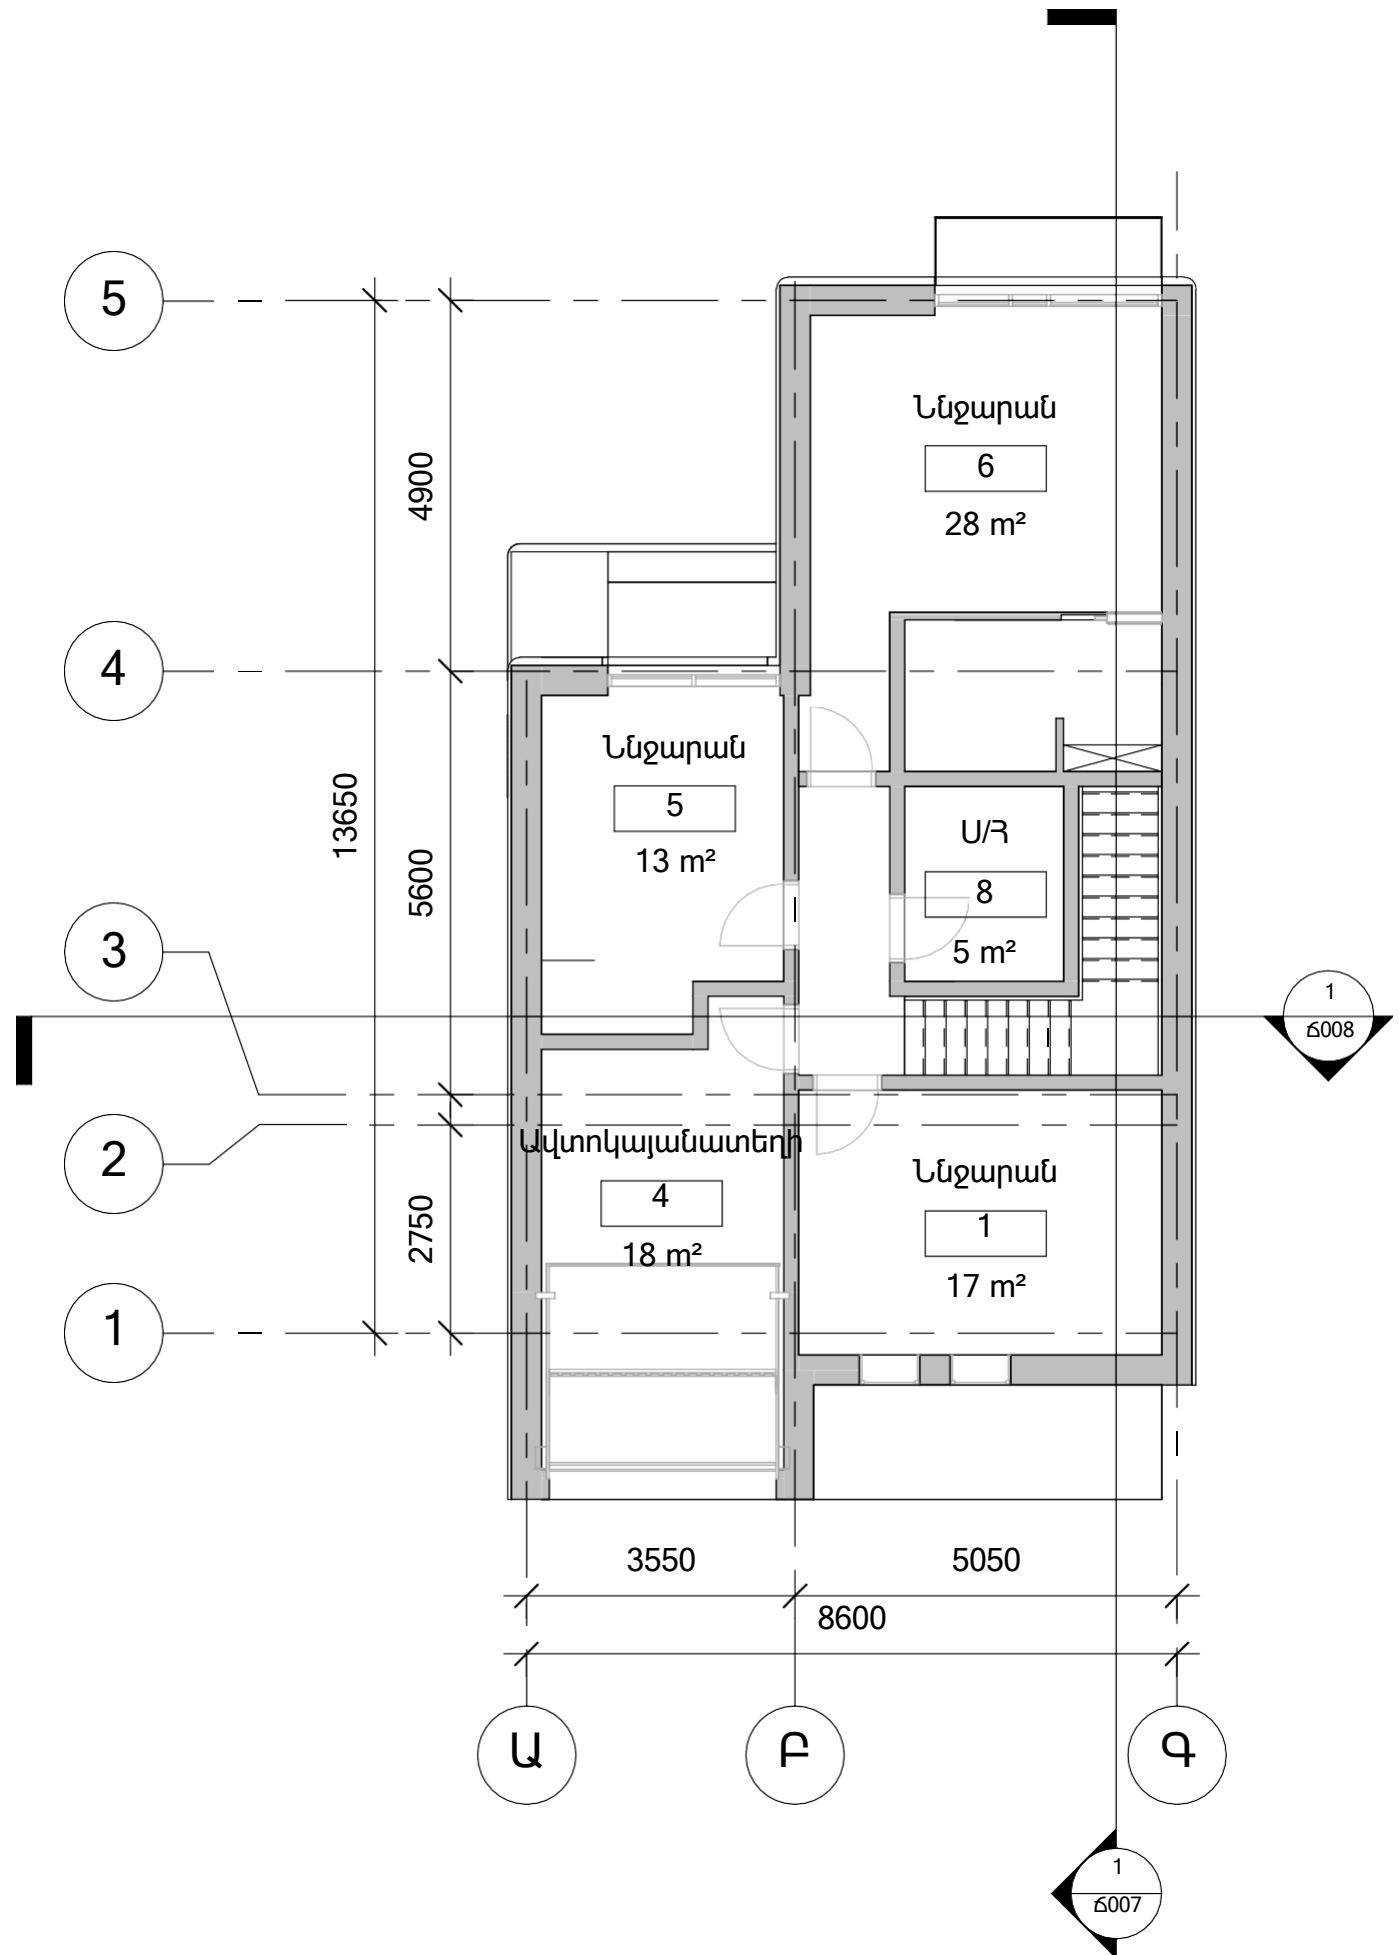

ՀԱՏԱԿԱԳԻԾ 0,00 ՆԻՇՈՒՄ

ՆԱԽԱԳՐՈՂ ԱՐԿԻՏԵՍԱՆՈՅ՝
DESIGN STUDIO:
-A- ՍՊԸ
ԳՅ, Երևան,
A LLC
Yerevan, RA

ՆԱԽԱԳՐԻ ԱՆՎԱՆՈՒՄ՝
PROJECT TITLE:
Project Name

ՆԱԽԱԳՐԻ ՀԱՍԹԵ՝
PROJECT ADDRESS:
Enter address here

ՊԱՏՎԻՐԱՏՈՒՄ՝
CLIENT:
Owner

ՆԱԽԱԳՐԱՅԻՆ ՓՈՒԼ՝
PROJECT PHASE:
Project Status

ՃԱՐՏԱՐԱՊԵՏԱԿԱՆ ՄԱՍ՝
ARCHITECTURAL PART:

ԳՐԱԳՐԻ ԱՆՎԱՆՈՒՄ՝ DRAWING NAME: ՀԱՏԱԿԱԳԻԾ 0,00 ՆԻՇՈՒՄ	ՊՐՈՅԵԿՏԱՆԵՐԻ ՄԱՍ՝ PROJECT NAME:
	ՊՐՈՅԵԿՏԱՆԵՐԻ ԳՐԱԳՐՈՂՈՒՄ՝ PROJECT ARCHITECT:
ՊՐՈՅԵԿՏԱՆԵՐԻ ՊՈՒՅԵՐՈՒՄ՝ PROJECT STATUS:	ՊՐՈՅԵԿՏԱՆԵՐԻ ՊՈՒՅԵՐՈՒՄ՝ PROJECT STATUS:

ՊՐՈՅԵԿՏԱՆԵՐԻ ՊՈՒՅԵՐՈՒՄ՝
SHEET NUMBER:
Ճ004

ՄԱՍԵՏՄԱՍ՝
SCALE:
1 : 100


ԹԵՂԵԹԵՐ՝
SHEETS:
26

ՆԱԳ
HA Author

ԳՐԱԳՐԵՆՑ՝
DRAWN BY
Author

Մույն էջում հայտնված բոլոր գծագրերն և գրավոր նյութերը կազմում են ճարտարապետի բացառիկ և չիրապարակվող աշխատանք և չի կարող օգտագործվել կամ հրատարակվել առանց ճարտարապետի նախնական գրավոր համաձայնության: Դրանի հետևանքով իրավունքները պահպանվում են:

ՓՈԽՈՒՄՆԵՐՆԵՐ / REVISIONS:

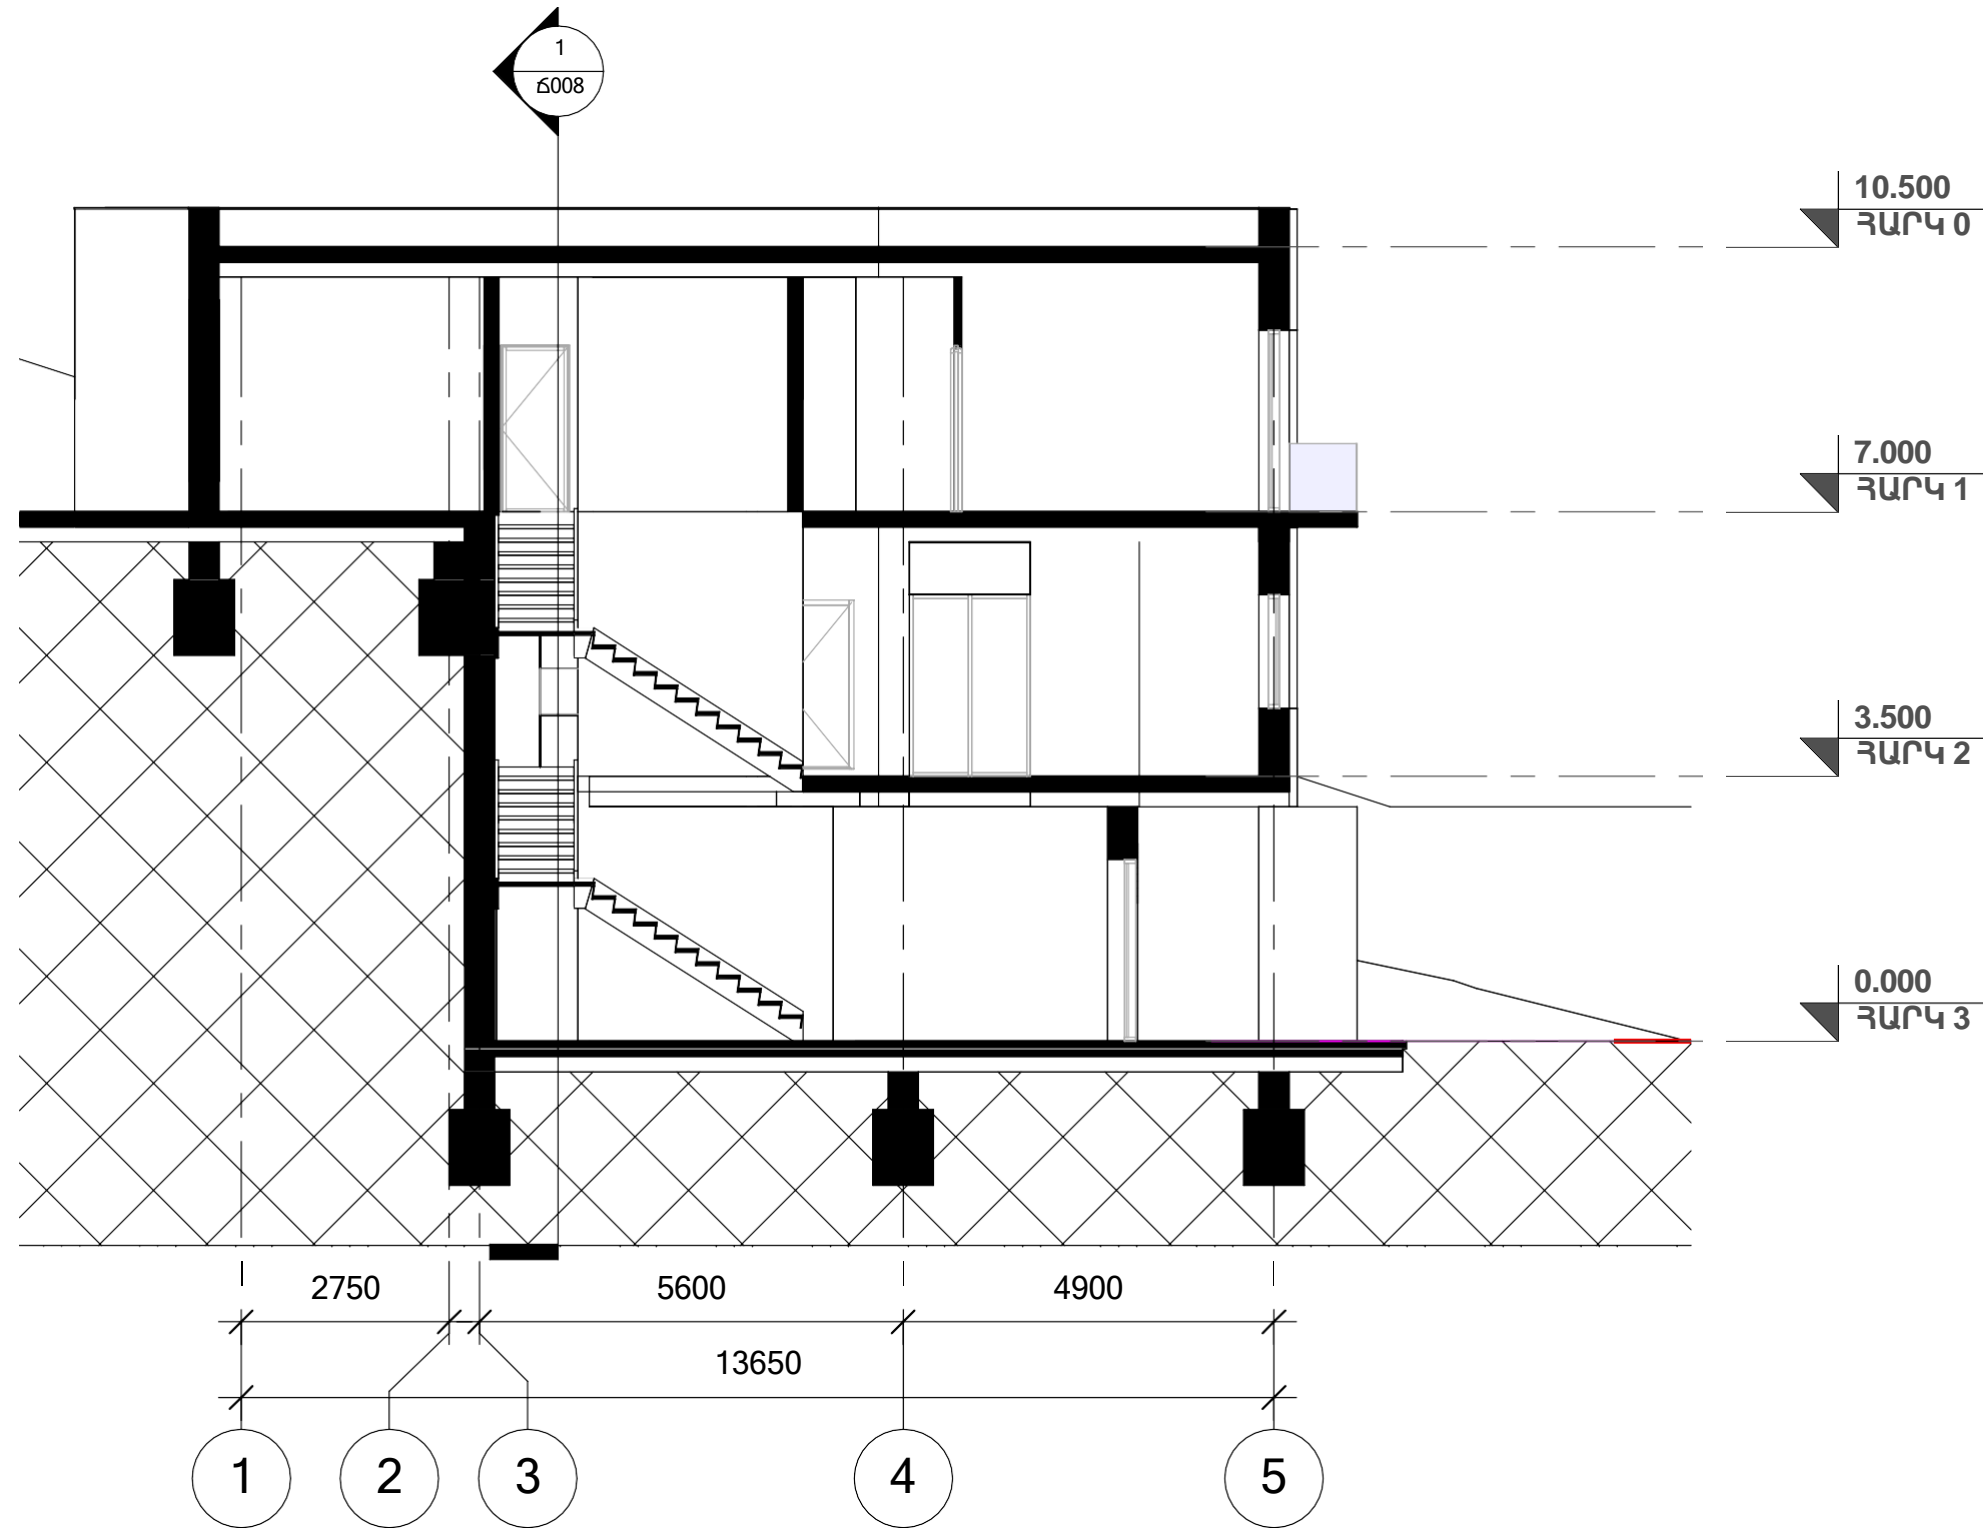

ԿՏՐՎԱԾՔ 5-1 ԱՌԱՆՑՔՆԵՐՈՎ

ՆԱԽԱԳՐՈՂ ԱՐԿԻՏԵՍԱՐԱՆՑ՝
DESIGN STUDIO:
-A- ՍՊԸ
ՀՀ, Երևան,
A LLC
Yerevan, RA

ՆԱԽԱԳՐԻ ԱՆՎԱՆՈՒՄ՝
PROJECT TITLE:
Project Name

ՆԱԽԱԳՐԻ ՀԱՍԹԵ՛
PROJECT ADDRESS:
Enter address here

ՊԱՏՎՈՐԱՏՈՒ՝
CLIENT:
Owner

ՆԱԽԱԳՐԱՅԻՆ ՓՈՒԼ՝
PROJECT PHASE:
Project Status

ՃԱՐՏԱՐԱՊԵՏԱԿԱՆ ՄԱՍ՝
ARCHITECTURAL PART:

ԳՐԱԳՐԻ ԱՆՎԱՆՈՒՄ՝ DRAWING NAME: ԿՏՐՎԱԾՔ 5-1 ԱՌԱՆՑՔՆԵՐՈՎ				

ԳՐԱԳՐԻ ՀԱՄԱՐ՝
SHEET NUMBER:
6007

ՄԱՍԵՏՄԱՐ՝
SCALE:
1 : 100

ԹԵՂԵՒԵՐ՝
SHEETS:
26

ՆԳՃ
HA Author


ԳՐԱԳՐԵՑ՝
DRAWN BY Author

All drawings and written material appearing herein constitute original and unpublished work of the Architect and may not be used or disclosed without prior written consent of the Architect.

Սույն էջում հայտնված բոլոր գծագրերն և գրավոր նյութերը կազմում են ճարտարապետի բացառիկ և չիրապարակվող աշխատանք և չի կարող օգտագործվել կամ իրապարակվել առանց ճարտարապետի նախնական գրավոր համաձայնության: Դրանի հետևանքները իրավունք չեն:

ՓՈԹՈՒՄՈՒԹՅՈՒՆՆԵՐ՝ / REVISIONS:

02/05/23

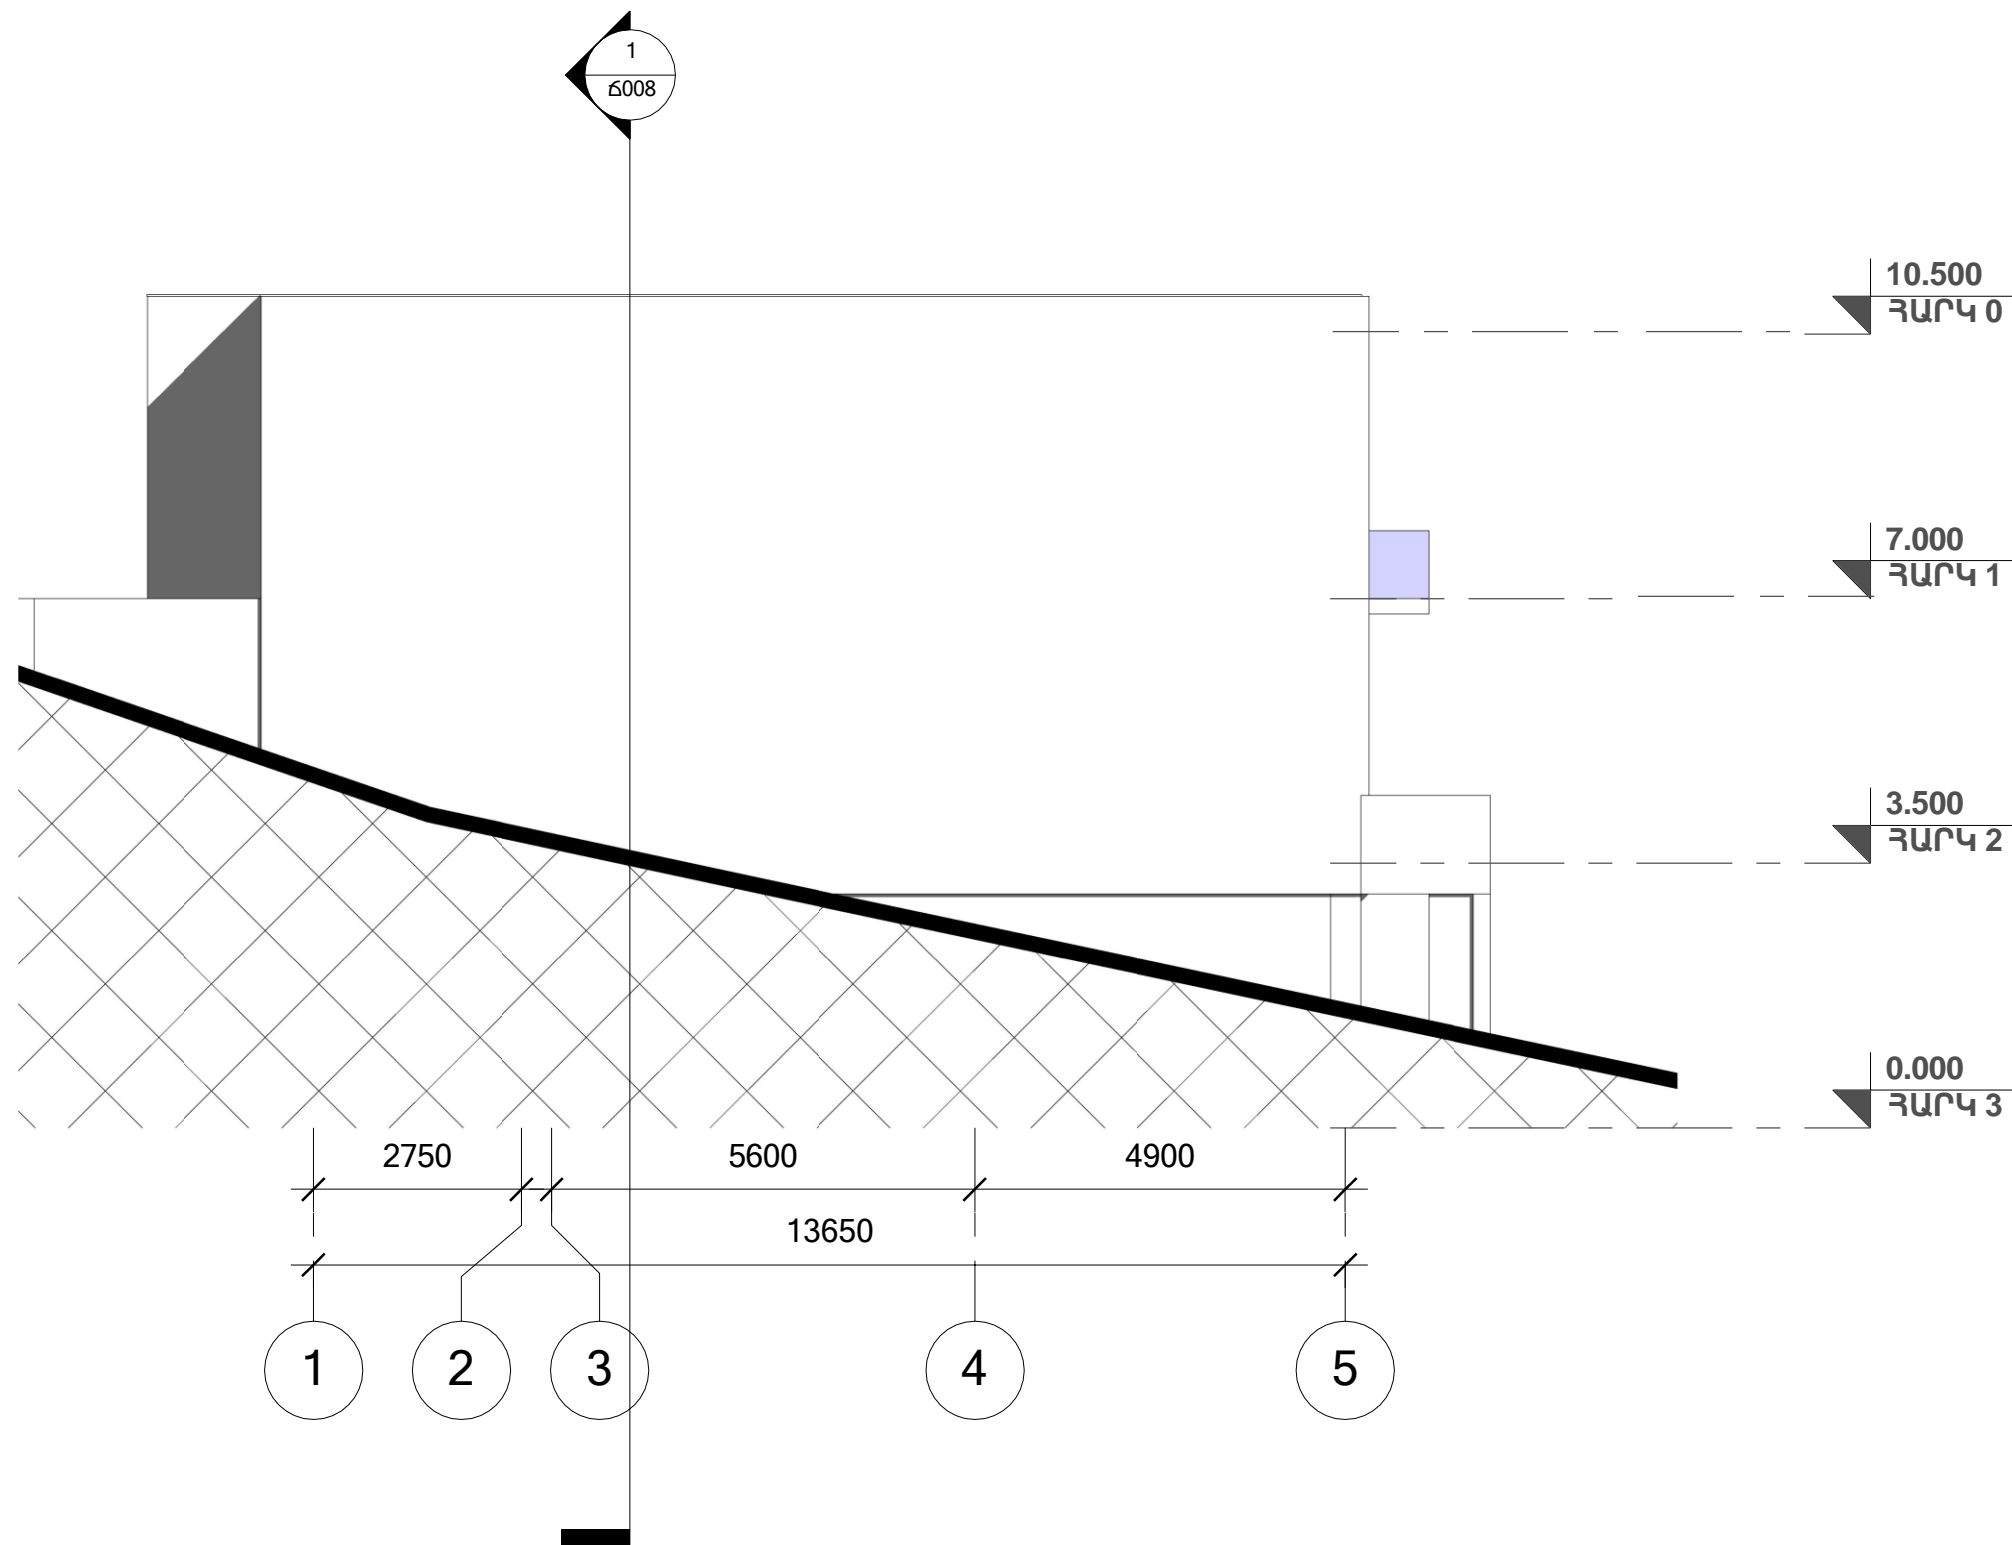

ՃԱԿԱՏ 5-1 ԱՌԱՆՑՔՆԵՐՈՎ

ՆԱԽԱԳՐՈՂ ԱՐԿԻՏԵՍԱԼՈՑ՝
DESIGN STUDIO:
-A- ՍՊԸ
ԳՅ, Երևան,
A LLC
Yerevan, RA

ՆԱԽԱԳՐԻ ԱՆՎԱՆՈՒՄ՝
PROJECT TITLE:
Project Name

ՆԱԽԱԳՐԻ ՀԱՍԹԵ՝
PROJECT ADDRESS:
Enter address here

ՊԱՏՎԻՐԱՏՈՒՄ՝
CLIENT:
Owner

ՆԱԽԱԳՐԱՑՄԱՆ ՓՈՒԼ՝
PROJECT PHASE:
Project Status

ՃԱՐՏԱՐԱՊԵՏԱԿԱՆ ՄԱՍ՝
ARCHITECTURAL PART:

ԳՐԱԳՐԻ ԱՆՎԱՆՈՒՄ՝ DRAWING NAME: ՃԱԿԱՏ 5-1 ԱՌԱՆՑՔՆԵՐՈՎ				

ԳՐԱԳՐԻ ՀԱՄԱՐ՝
SHEET NUMBER:
Ճ009

ՄԱՍԵՏՄԱՐ՝
SCALE:
1 : 100

ԹԵՂԵՒԵՐ՝
SHEETS:
26

ՆԳՃ
HA Author


ԳՐԱԳՐԵՑ՝
DRAWN BY Author

All drawings and written material appearing herein constitute original and unpublished work of the Architect and may not be used or disclosed without prior written consent of the Architect.

Սույն էջում հայտնված բոլոր գծագրերն և գրավոր նյութերը կազմում են ճարտարապետի բացառիկ և չիրապարակվող աշխատանք և չի կարող օգտագործվել կամ հրապարակվել առանց ճարտարապետի նախնական գրավոր համաձայնության: Դրանի հետևանքները իրավունք չեն:

ՓՈԽՈՒՄՆԵՐՈՒՄՆԵՐ՝ / REVISIONS:

02/07/23

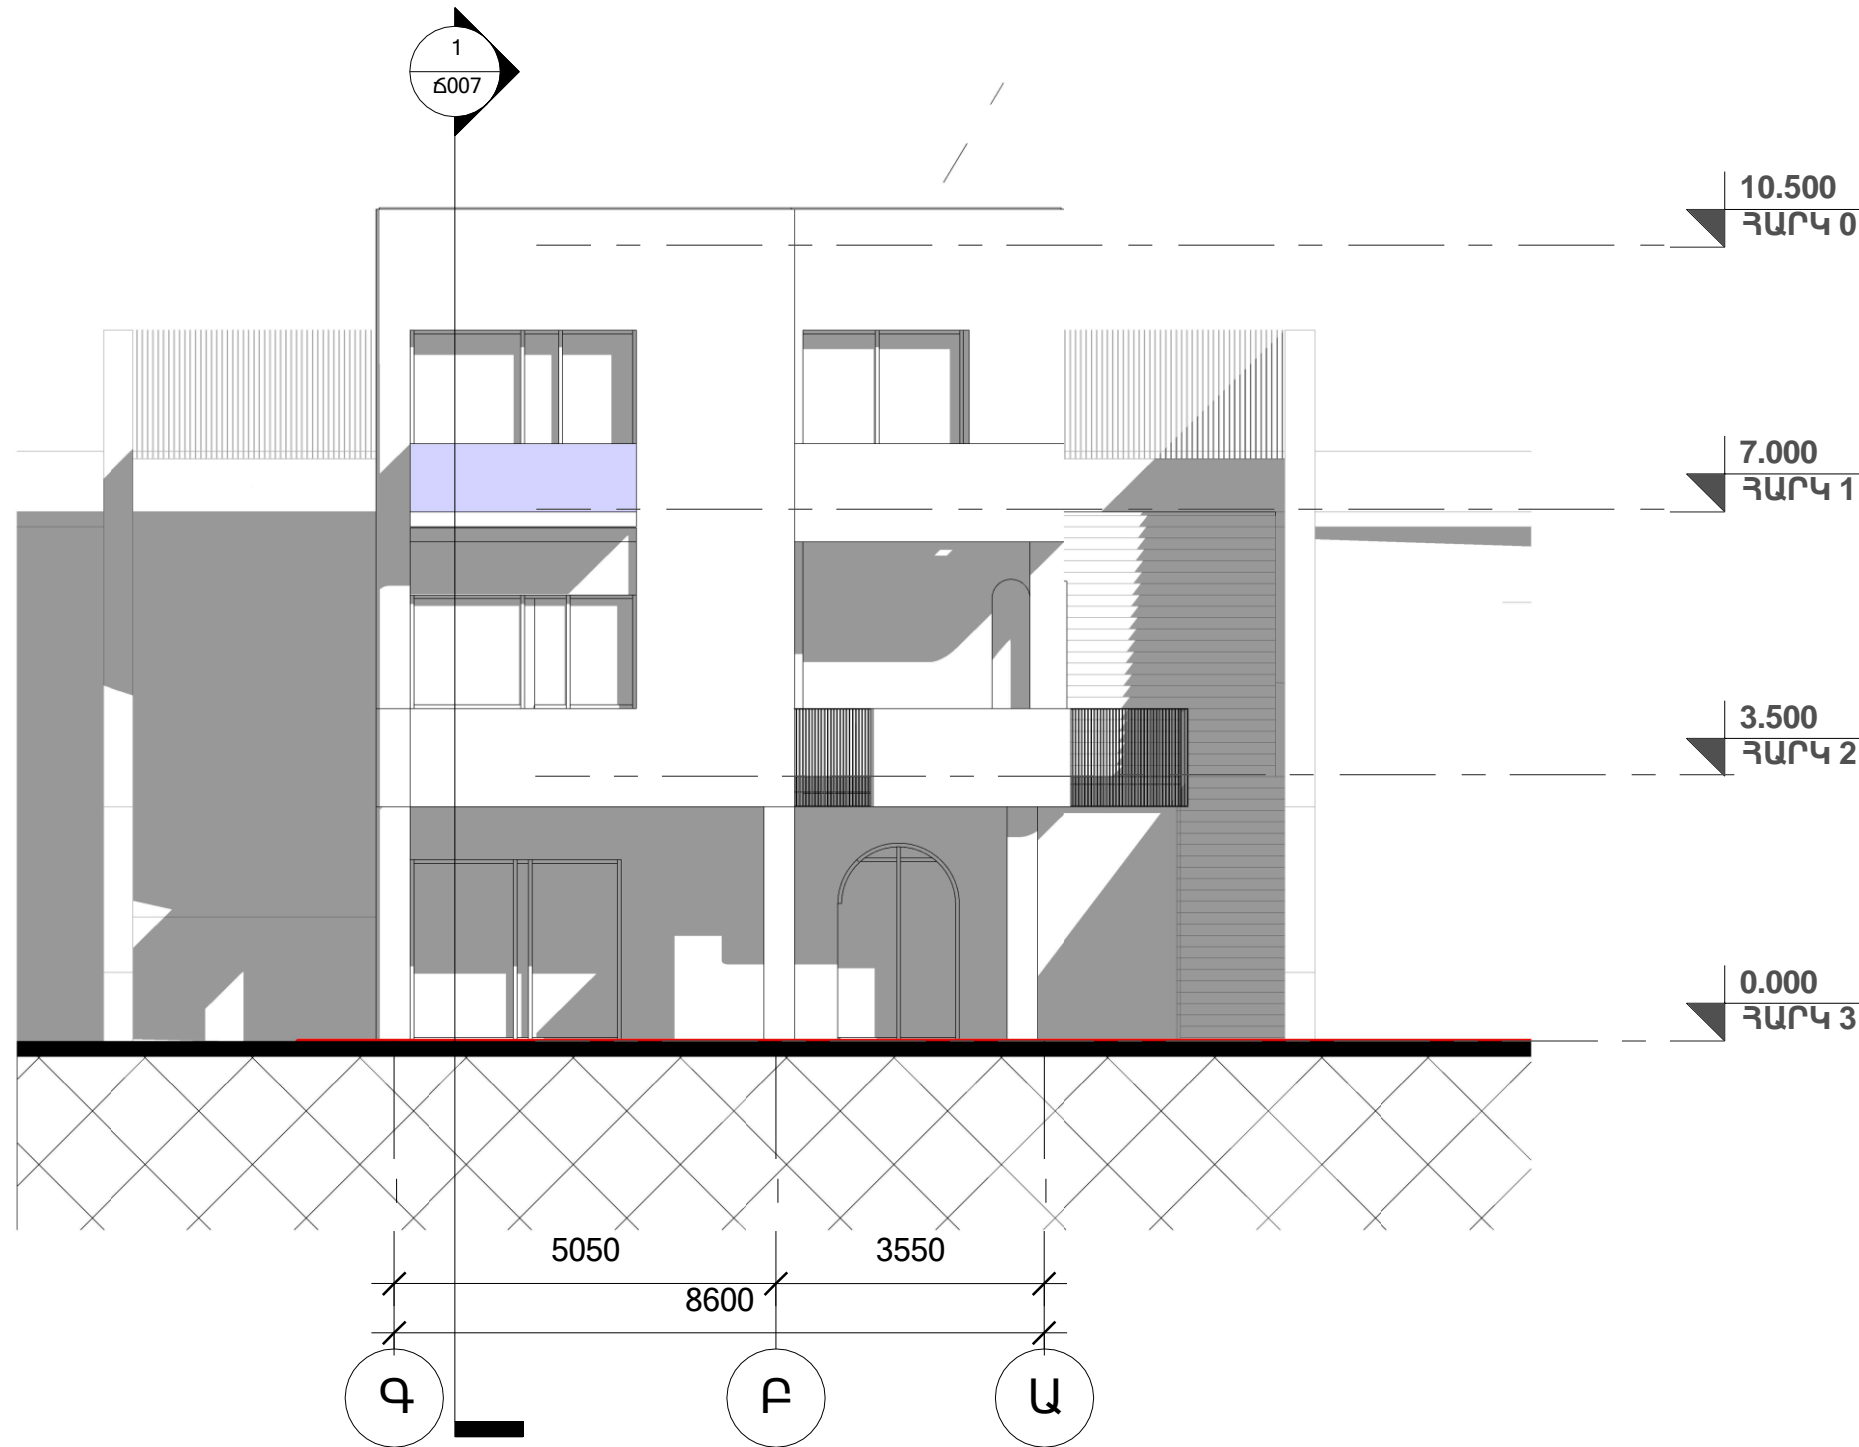

ՆԱԽԱԳՐՄԱՆ ԱՐԿԻՏԵՍԱՆՈՑ
 DESIGN STUDIO:
 -A- ՍՊԸ
 ԳՅ, Երևան,
 A LLC
 Yerevan, RA

ՆԱԽԱԳՐԻ ԱՆՎԱՆՈՒՄ
 PROJECT TITLE:
 Project Name

ՆԱԽԱԳՐԻ ՀԱՍԹԵ՛
 PROJECT ADDRESS:
 Enter address here

ՊԱՏՎԻՐԱՏՈՒ՛
 CLIENT:
 Owner

ՆԱԽԱԳՐԱՅԻՆ ՓՈՒԼ՛
 PROJECT PHASE:
 Project Status

ՃԱՐՏԱՐԱՊԵՏԱԿԱՆ ՄԱՍ՛
 ARCHITECTURAL PART:

ԳՅԱԳՐԻ ԱՆՎԱՆՈՒՄ:
 DRAWING NAME:
ՃԱԿԱՏ Գ-Ա ԱՌԱՆՑՔՆԵՐՈՎ

ԳՅԱԳՐԻ ՀԱՆՈՒՐ:
 SHEET NUMBER:
Ը010

ՄԱՍԵՏՄԱՆ
 SCALE:
1 : 100

ԹԵՂԵՂԵՐ
 SHEETS:
26

ՆԳՃ
 HA
 Author

ԳՅԱԳՐԵՑ
 DRAWN BY
 Author


All drawings and written material appearing herein constitute original and unpublished work of the Architect and may not be used or disclosed without prior written consent of the Architect.

Սույն էջում հայտնված բոլոր գծագրերն և գրավոր նյութերը կազմում են ճարտարապետի բացառիկ և չիրապարակվող աշխատանք և չի կարող օգտագործվել կամ հրապարակվել առանց ճարտարապետի նախնական գրավոր համաձայնության: Դրանի հետևանքով իրավունք

ՃԱԿԱՏ Գ-Ա ԱՌԱՆՑՔՆԵՐՈՎ

ՓՈԽՈՒՄՈՒԹՅՈՒՆՆԵՐ / REVISIONS:

02/07/23

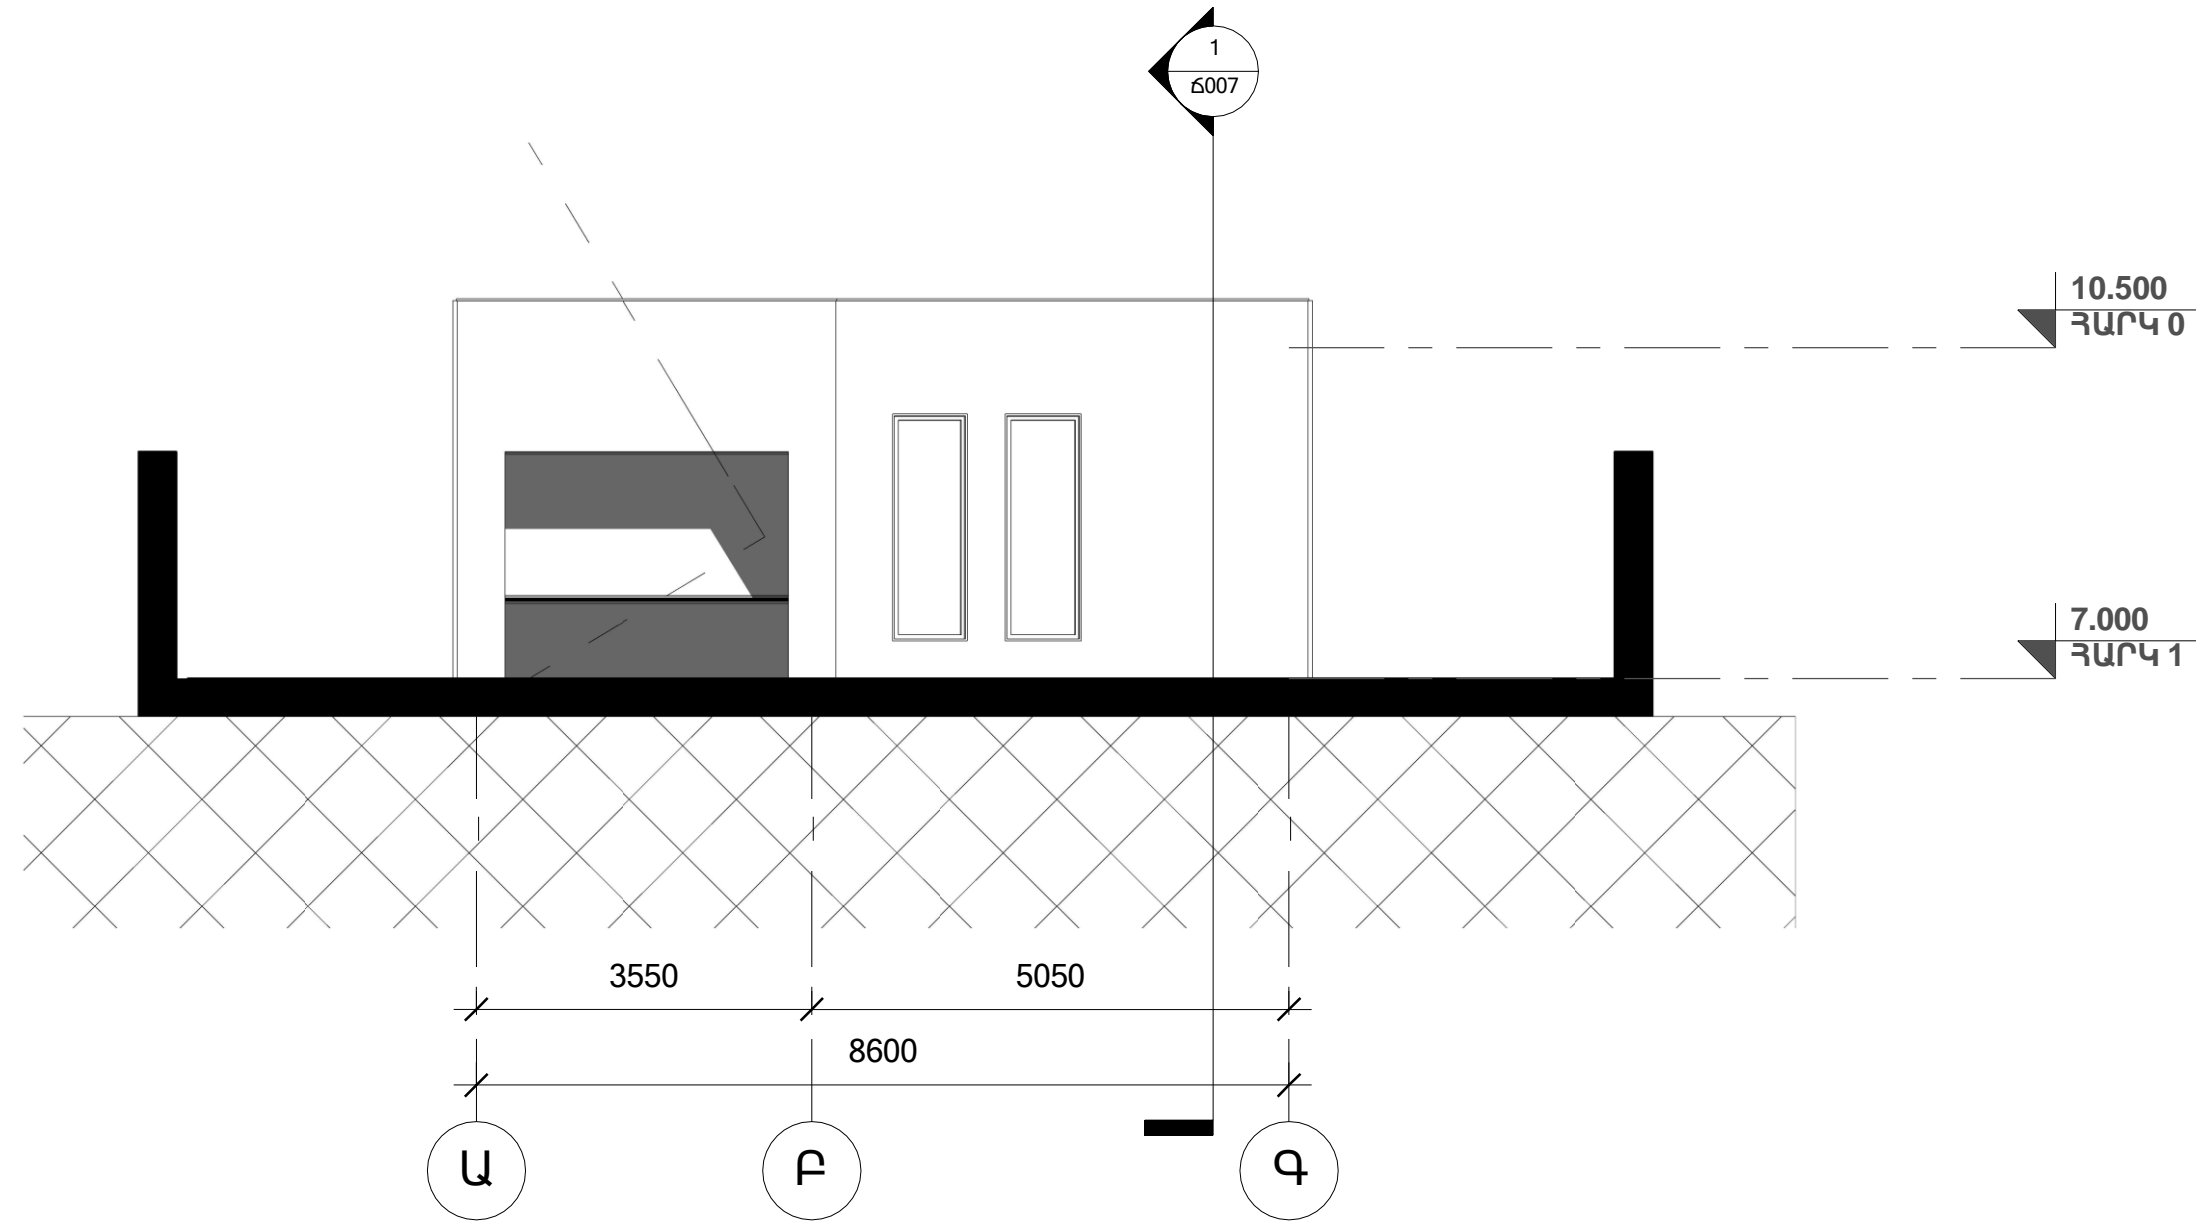

ՃԱԿԱՏ Ա-Գ ԱՌԱՆՑՔՆԵՐՈՎ

ՆԱԽԱԳՐՈՂ ԱՐԿԻՏԵՍԱՆՈՑ՝
DESIGN STUDIO:
-A- ՍՊԸ
ԳՅ, Երևան,
A LLC
Yerevan, RA

ՆԱԽԱԳՐԻ ԱՆՎԱՆՈՒՄ՝
PROJECT TITLE:
Project Name

ՆԱԽԱԳՐԻ ՀԱՍԹԵ՝
PROJECT ADDRESS:
Enter address here

ՊԱՏՎԻՐԱՏՈՒՄ՝
CLIENT:
Owner

ՆԱԽԱԳՐԱՅԻՆ ՓՈՒԼ՝
PROJECT PHASE:
Project Status

ՃԱՐՏԱՐԱՊԵՏԱԿԱՆ ՄԱՍ՝
ARCHITECTURAL PART:

ԳՐԱԳՐԻ ԱՆՎԱՆՈՒՄ՝ DRAWING NAME: ՃԱԿԱՏ Ա-Գ ԱՌԱՆՑՔՆԵՐՈՎ					

ԳՐԱԳՐԻ ՀԱՄԱՐ՝
SHEET NUMBER:
Ճ011

ՄԱՍԵՏՄԱՐ՝
SCALE:
1 : 80


ԹԵՂԵՒՆ՝
SHEETS:
26

ՆԱԳ
HA Author

ԳՐԱԳՐԵՑ՝
DRAWN BY Author

All drawings and written material appearing herein constitute original and unpublished work of the Architect and may not be used or disclosed without prior written consent of the Architect.

Սույն էջում հայտնված բոլոր գծագրերն և գրավոր նյութերը կազմում են ճարտարապետի բացառիկ և չիրապարակվող աշխատանք և չի կարող օգտագործվել կամ իրապարակվել առանց ճարտարապետի նախնական գրավոր համաձայնության: Դրանի հետևանքները իրավունք չեն:

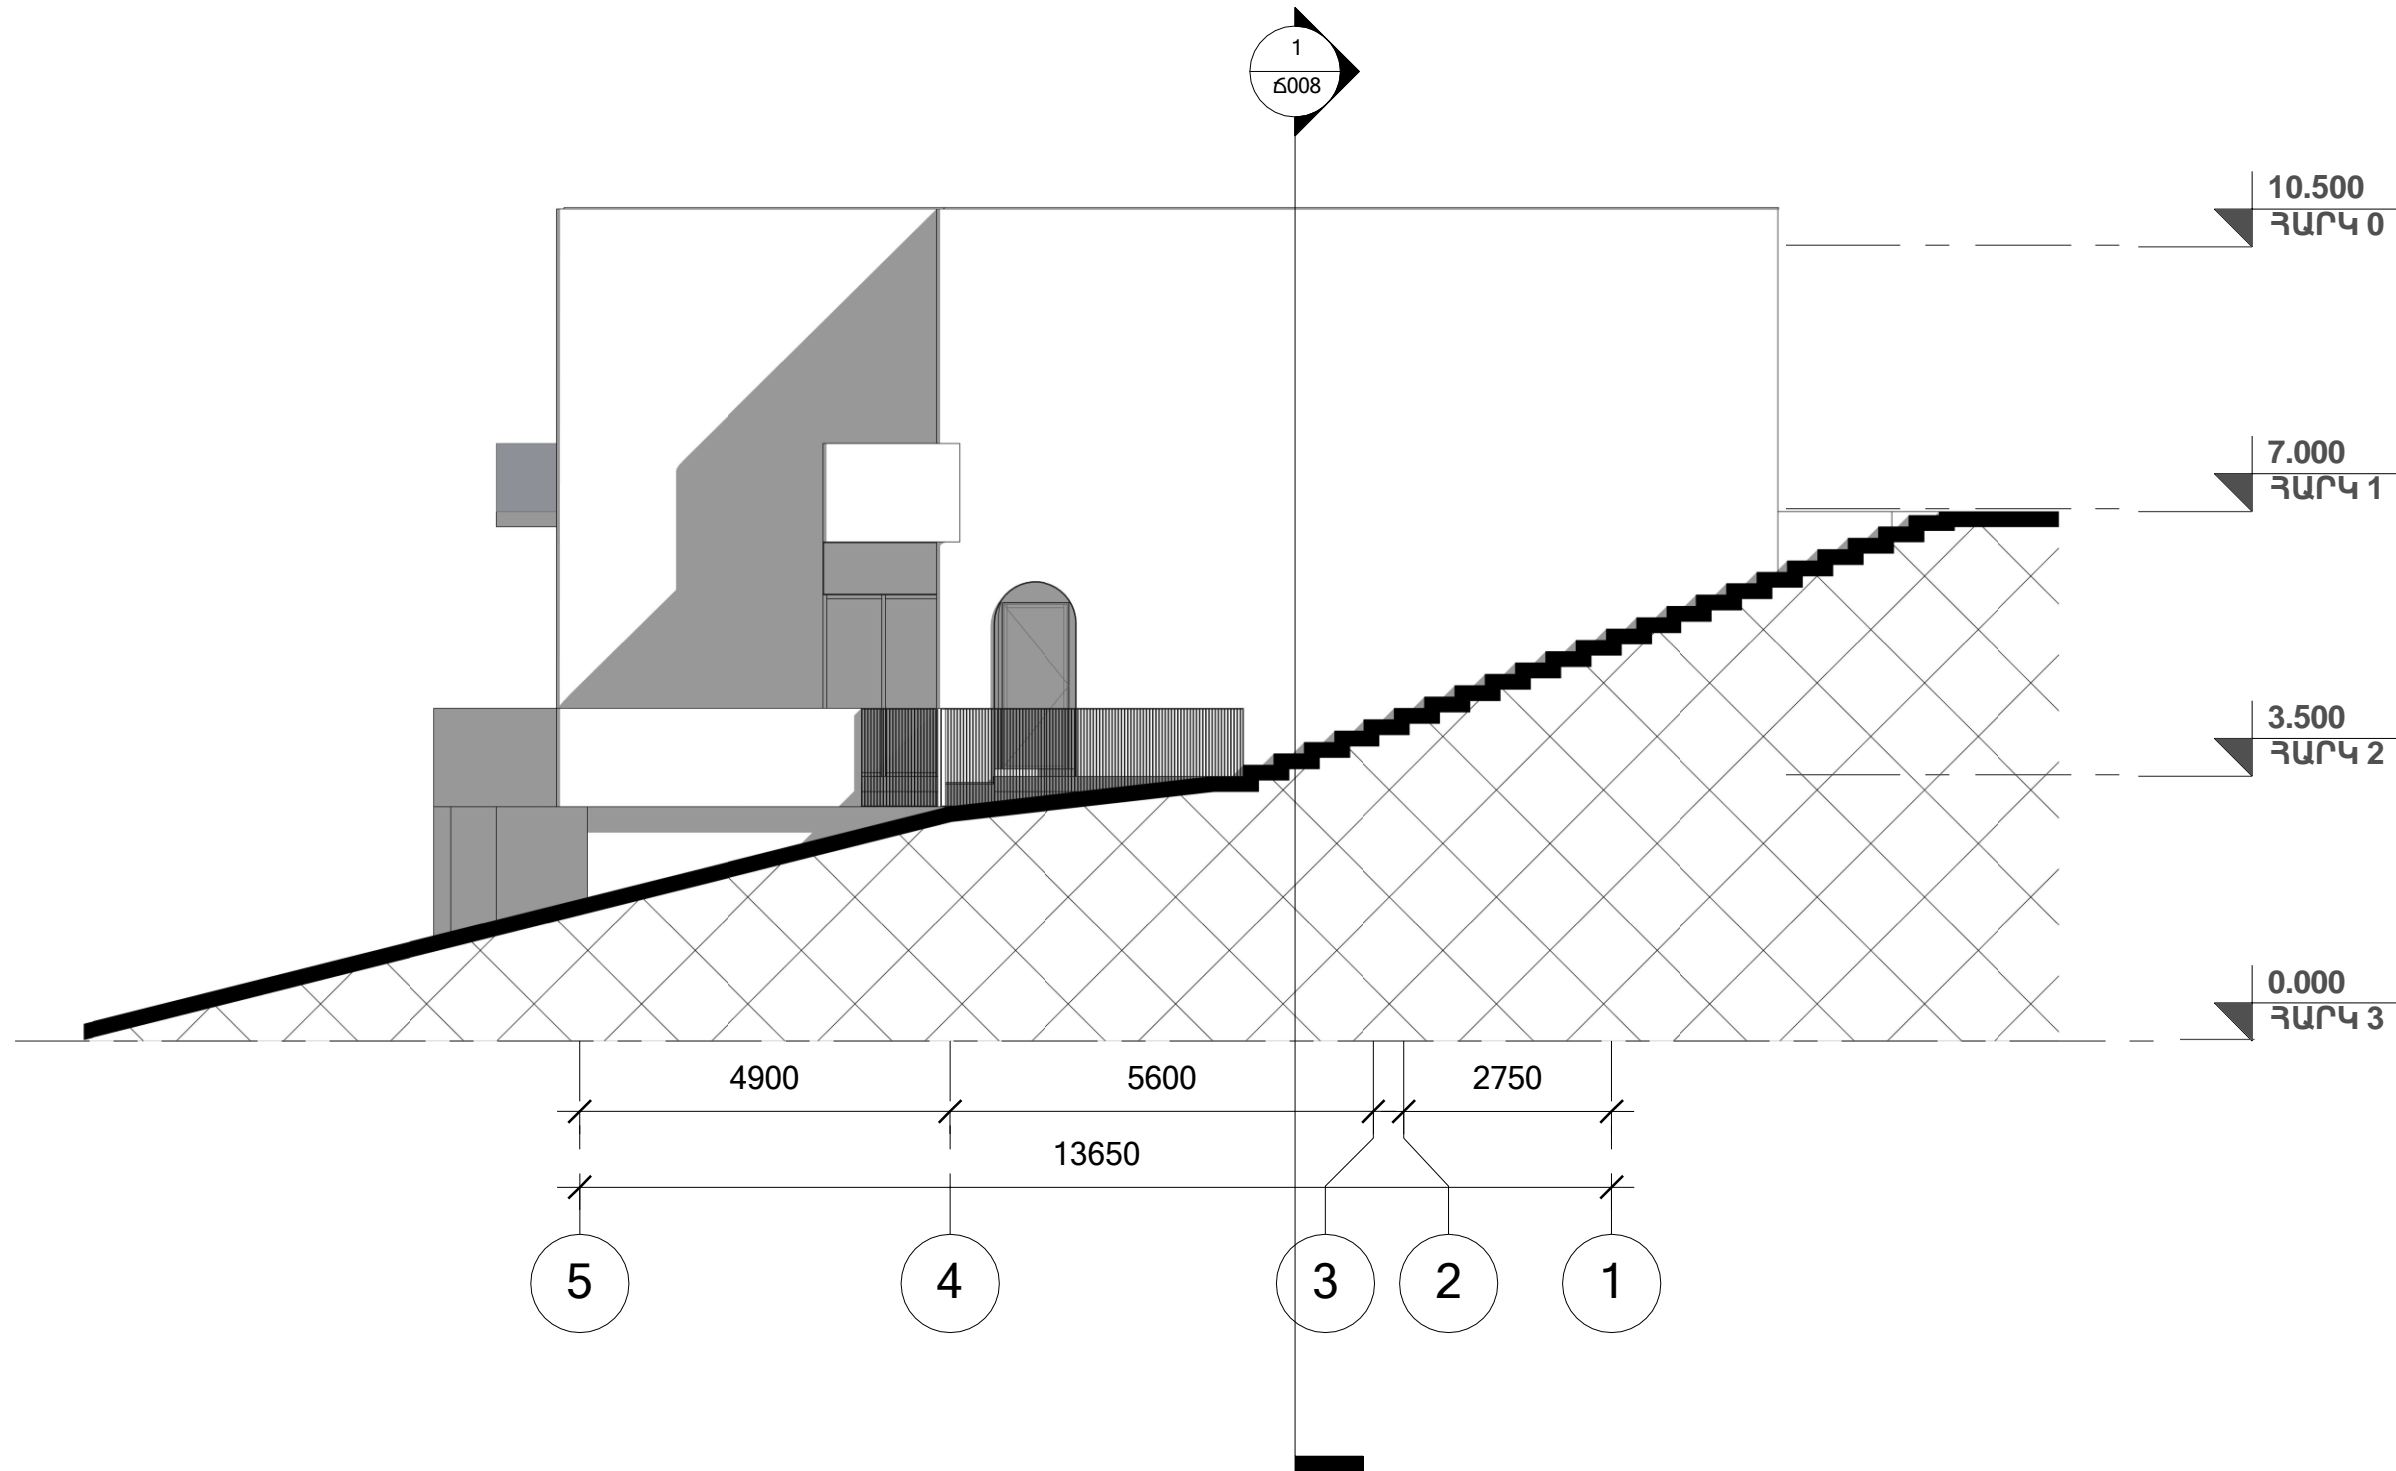

ՃԱԿԱՏ 1-5 ԱՌԱՆՑՔՆԵՐՈՎ

ՆԱԽԱԳՐՈՂ ԱՐԿԻՏԵՍԱԼՈՅ՝
DESIGN STUDIO:
-A- ՍՊԸ
ՀՀ, Երևան,
A LLC
Yerevan, RA

ՆԱԽԱԳՐԻ ԱՆՎԱՆՈՒՄ՝
PROJECT TITLE:
Project Name

ՆԱԽԱԳՐԻ ՀԱՍԹԵ՝
PROJECT ADDRESS:
Enter address here

ՊԱՏՎԻՐԱՏՈՒՄ՝
CLIENT:
Owner

ՆԱԽԱԳՐՑՄԱՅԻՆ ՓՈՒԼ՝
PROJECT PHASE:
Project Status

ՃԱՐՏԱՐԱՊԵՏԱԿԱՆ ՄԱՍ՝
ARCHITECTURAL PART:

ԳՐԱԳՐԻ ԱՆՎԱՆՈՒՄ՝ DRAWING NAME: ՃԱԿԱՏ 1-5 ԱՌԱՆՑՔՆԵՐՈՎ	

ԳՐԱԳՐԻ ՀԱՆՈՒՄ՝
SHEET NUMBER:
Ճ012

ՄԱՍԵՏՄԱՐ՝
SCALE:
1 : 100

ԹԵՂԹԵՂ՝
SHEETS:
26

ՆԳՃ
HA Author

ԳՐԱԳՐԵՑ՝
DRAWN BY Author

All drawings and written material appearing herein constitute original and unpublished work of the Architect and may not be used or disclosed without prior written consent of the Architect.

Սույն էջում հայտնված բոլոր գծագրերն և գրավոր նյութերը կազմում են ճարտարապետի բացառիկ և չիրապարակվող աշխատանք և չի կարող օգտագործվել կամ հրապարակվել առանց ճարտարապետի նախնական գրավոր համաձայնության: Դեղինակային իրավունք

ՓՈԽՈՒՄՆԵՐՈՒՄՆԵՐ՝ / REVISIONS:

02/07/23