



Наименование проекта:

ПРОЕКТ ЖИЛОГО ДОМА

Проектный этап:

ЭСКИЗНЫЙ ПРОЕКТ


Адрес:

Котайкская область, община Абовян, село Ариндж, 10-я улица квартала Х.Абовяна, 21/2

Свидетельство

№ 18022022-07-0028

ПОЯСНИТЕЛЬНАЯ ЗАПИСКА

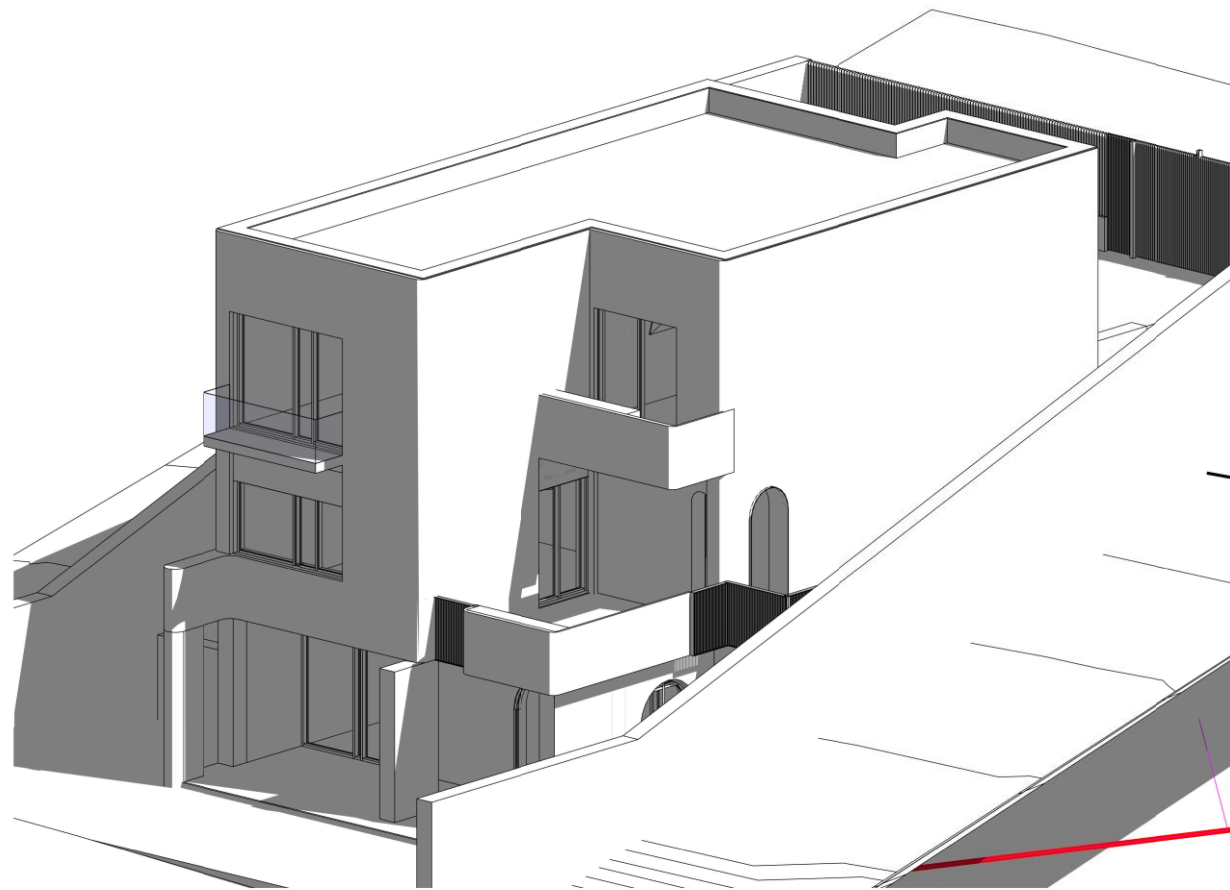

Планируется строительство: Котайкская область, община Абовян, село Ариндж, 10-я улица квартала Х.Абовяна, 21/2

На соответствующем земельном участке под кадастровым № 18022022-07-0028 планируется строительство жилого дома, участок имеет уклон.

Планируемое строение будет состоять из трех этажей, каждый из которых будет иметь три полноценных этажа.

Жилой дом будет состоять из двух кубатур, разделенных антисейсмическим швом.

Жилой дом будет построен с внешней организованной дренажной системой.

Технические суммарные характеристики жилых строений:

1 этаж: отметка 0.00 мм, площадь: 100 кв.м.

Спальня 1
Спальня 2
Спальня 3
Санузел

2 этаж: отметка -3500 мм, площадь: 82 кв.м.

Гостиная
Санузел
Кухня
Прихожая

3 этаж: отметка -7000 мм, площадь: 82 кв.м.

Спальни
Санузел
Кладовая

Общая площадь земельного участка: 780 кв.м.

Занимаемая площадь строений: 145 кв.м.

Суммарная площадь всех этажей: 264 кв.м.

Процент застройки: 18.5%

Коэффициент плотности застройки: 3

Водонепроницаемая площадь: 145 кв.м.

ПРОЕКТНАЯ МАСТЕРСКАЯ
DESIGN STUDIO:
ООО «А»
РА, Ереван
A LLC
Yerevan, RA

НАИМЕНОВАНИЕ ПРОЕКТА
PROJECT TITLE:
Project Name

АДРЕС ПРОЕКТА
PROJECT ADDRESS:
Enter address here

ՊԱՏՈՒՐԱՏՈՒՄ
CLIENT:
Owner

ՆԱԽԱԳԾԱՅԻՆ ՓԱՐԷ
PROJECT PHASE:
Project Status

АРХИТЕКТУРНАЯ ЧАСТЬ
ARCHITECTURAL PART:

НАИМЕНОВАНИЕ ЧЕРТЕЖА
DRAWING NAME:
ԿԱՅԱՏՈՒՄ

НОМЕР
ЧЕРТЕЖА:
SHEET NUMBER:

Կ 001

МАСШТАБ:
SCALE:

ЛИСТОВ
SHEETS:

26

ՆԳԾ
HA

Author

НАЧЕРТИЛ:
DRAWN BY


Author

All drawings and written material appearing herein constitute original and unpublished work of the Architect and may not be used or disclosed without prior written consent of the Architect.


Все чертежи и письменные материалы, представленные на настоящей странице, представляют собой эксклюзивную и неопубликованную работу архитектора и не могут быть использованы или опубликованы без предварительного письменного согласия архитектора.
Авторское право

ԻՅՄԵՆԵՆԻՅԱ / REVISIONS:

02/05/23

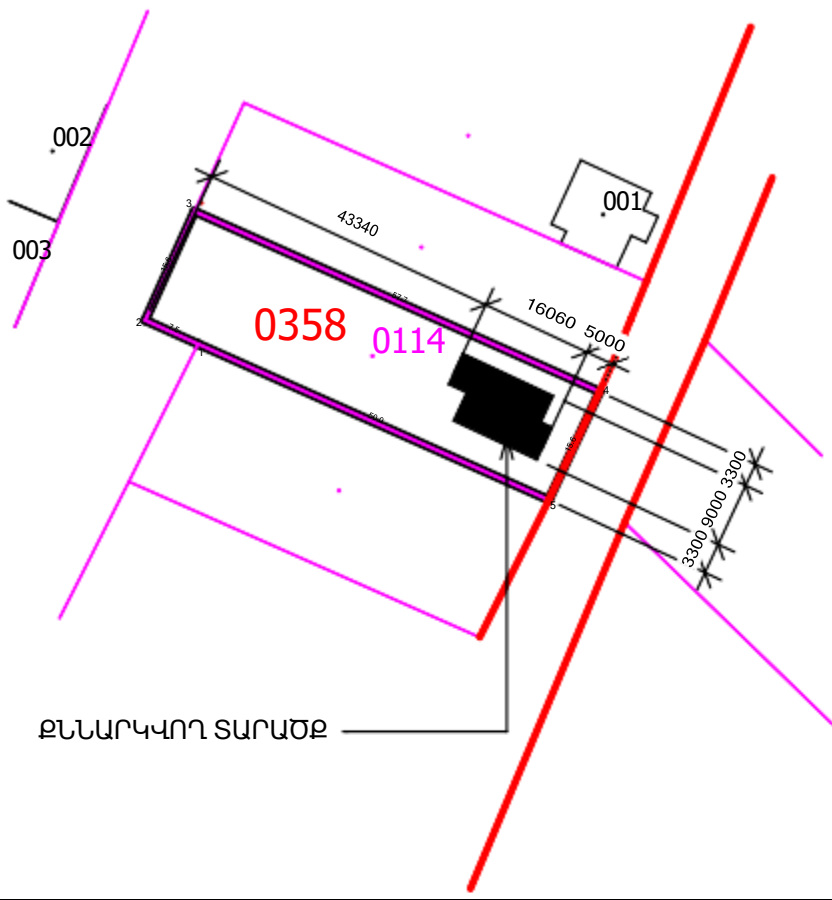

Մ 1:500

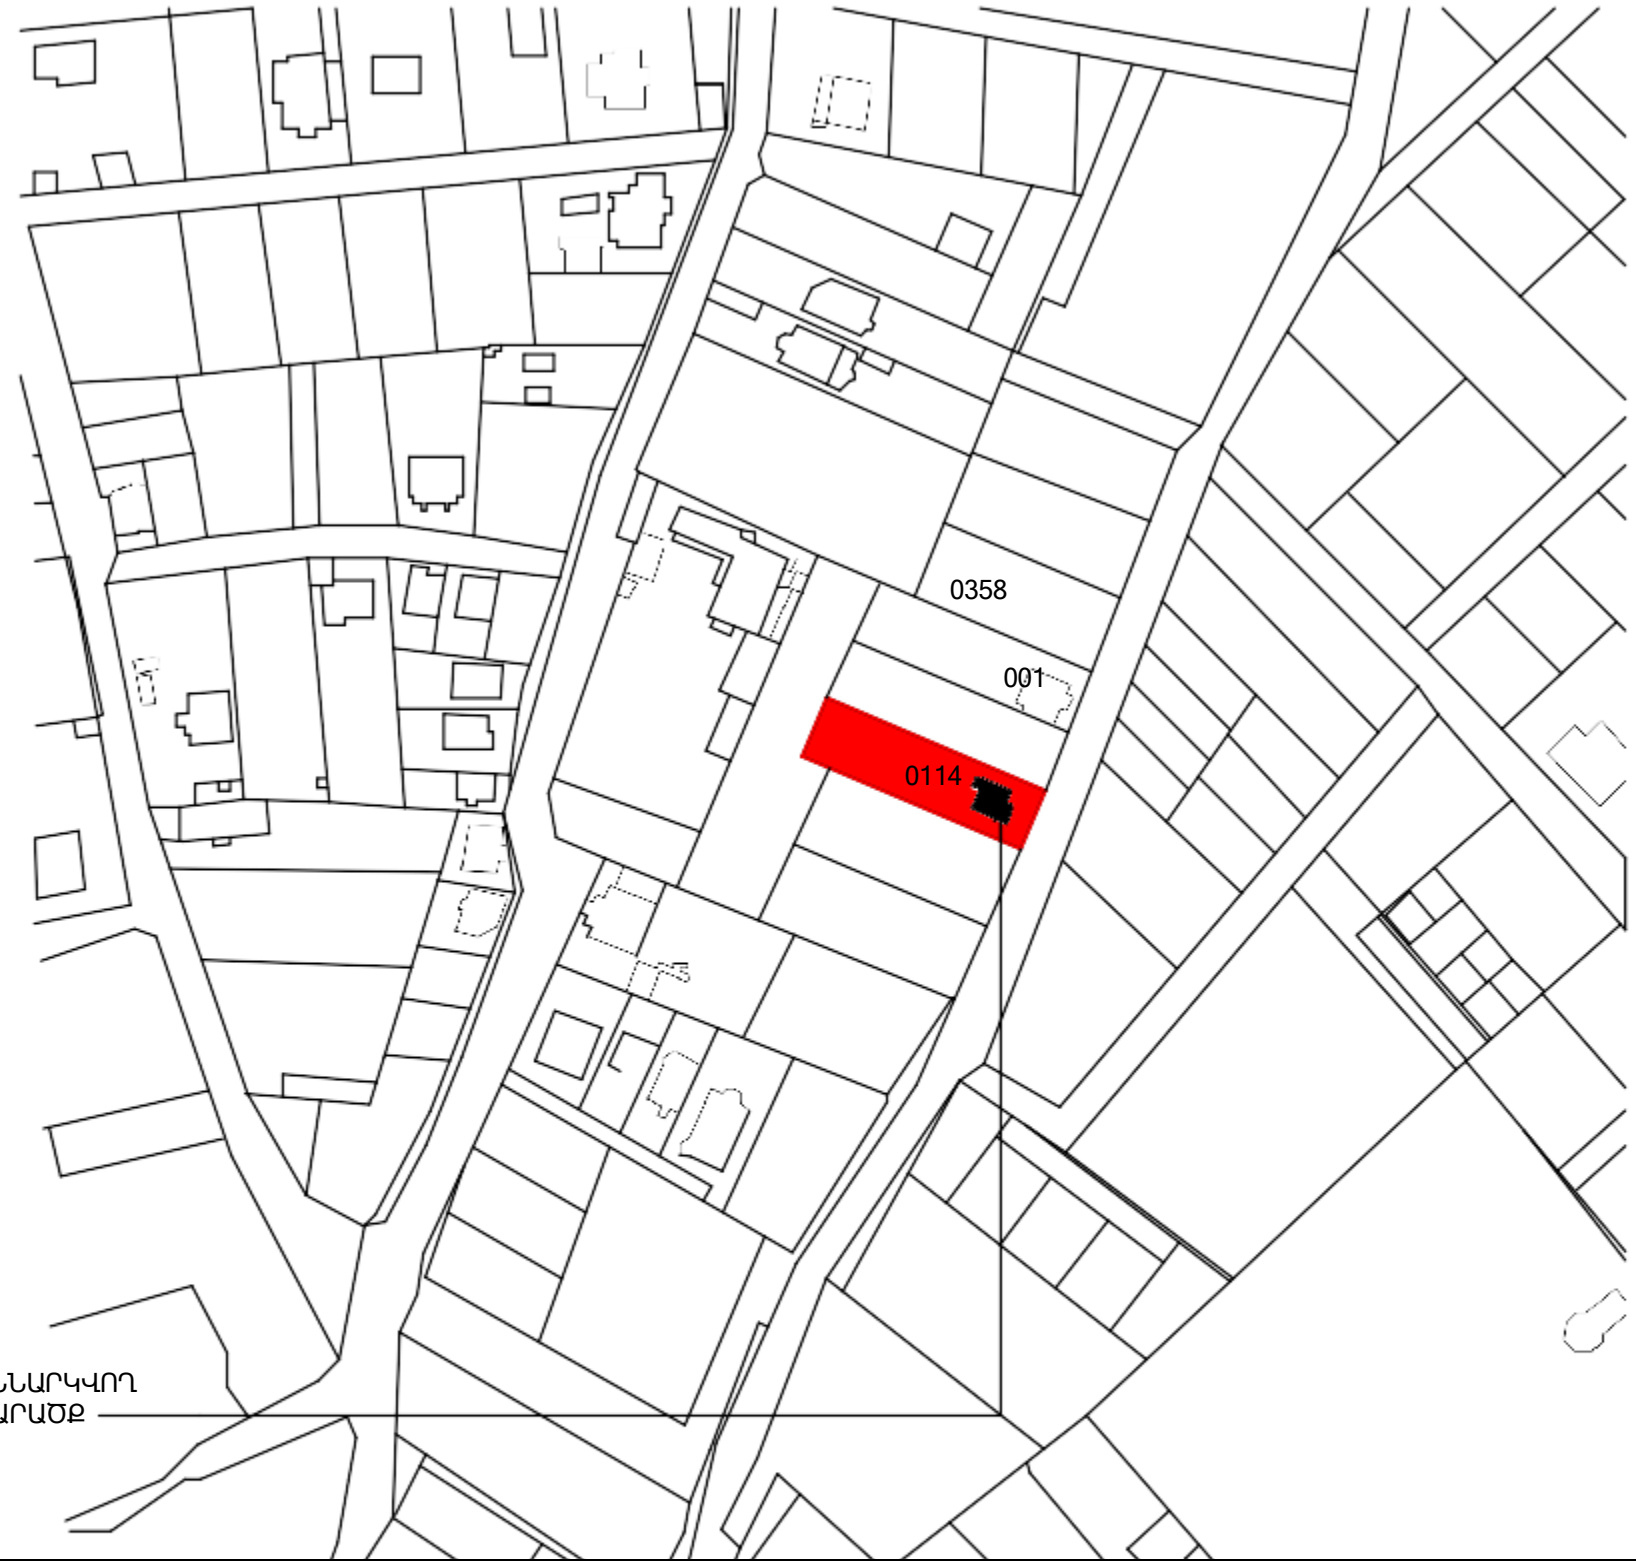

Մ 1:2000

ՆԱԽԱԳՐՈՂ ԱՐԿԻՏԵՍԱՆՈՅ
DESIGN STUDIO:
-A- ՄԻԸ
ՀՀ, Երևան,
A LLC
Yerevan, RA

ՆԱԽԱԳՐԻ ԱՆՎԱՆՈՒՄ
PROJECT TITLE:
Project Name

ՆԱԽԱԳՐԻ ՀԱՄԱՅՆ
PROJECT ADDRESS:
Enter address here

ՊԱՏՎԻՐԱՏՈՒՄ
CLIENT:
Owner

ՆԱԽԱԳՐՑՄԱՅԻՆ ՓՈՒԼ
PROJECT PHASE:
Project Status

ՃԱՐՏԱՐԱՊԵՏԱԿԱՆ ՄԱՍ
ARCHITECTURAL PART:

ԳՐԱԳՐԻ ԱՆՎԱՆՈՒՄ DRAWING NAME: ԻՐԱԴՐԱԿԱՆ ՀԱՏԱԿԱԳԻԾ			

ԳՐԱԳՐԻ ՀԱՄԱՐ
SHEET NUMBER:
Ճ002

ՄԱՍԵՏՄ
SCALE:
As indicated

ԹԵՂԵՐ
SHEETS:
26

ՆԳՑ
HA
Author

ԳՐԱԳՐԵՑ
DRAWN BY
Author



All drawings and written material appearing herein constitute original and unpublished work of the Architect and may not be used or disclosed without prior written consent of the Architect.

 Սույն էջում հայտնված բոլոր գծագրերն և գրավոր նյութերը կազմում են ճարտարապետի բացառիկ և չիրապարակվող աշխատանք և չի կարող օգտագործվել կամ իրապարակվել առանց ճարտարապետի նախնական գրավոր համաձայնության: Դեղինակային իրավունք

ԻՐԱԴՐԱԿԱՆ ՀԱՏԱԿԱԳԻԾ

ՓՈԹՈՒՄՈՒԹՅՈՒՆՆԵՐ / REVISIONS:

02/05/23

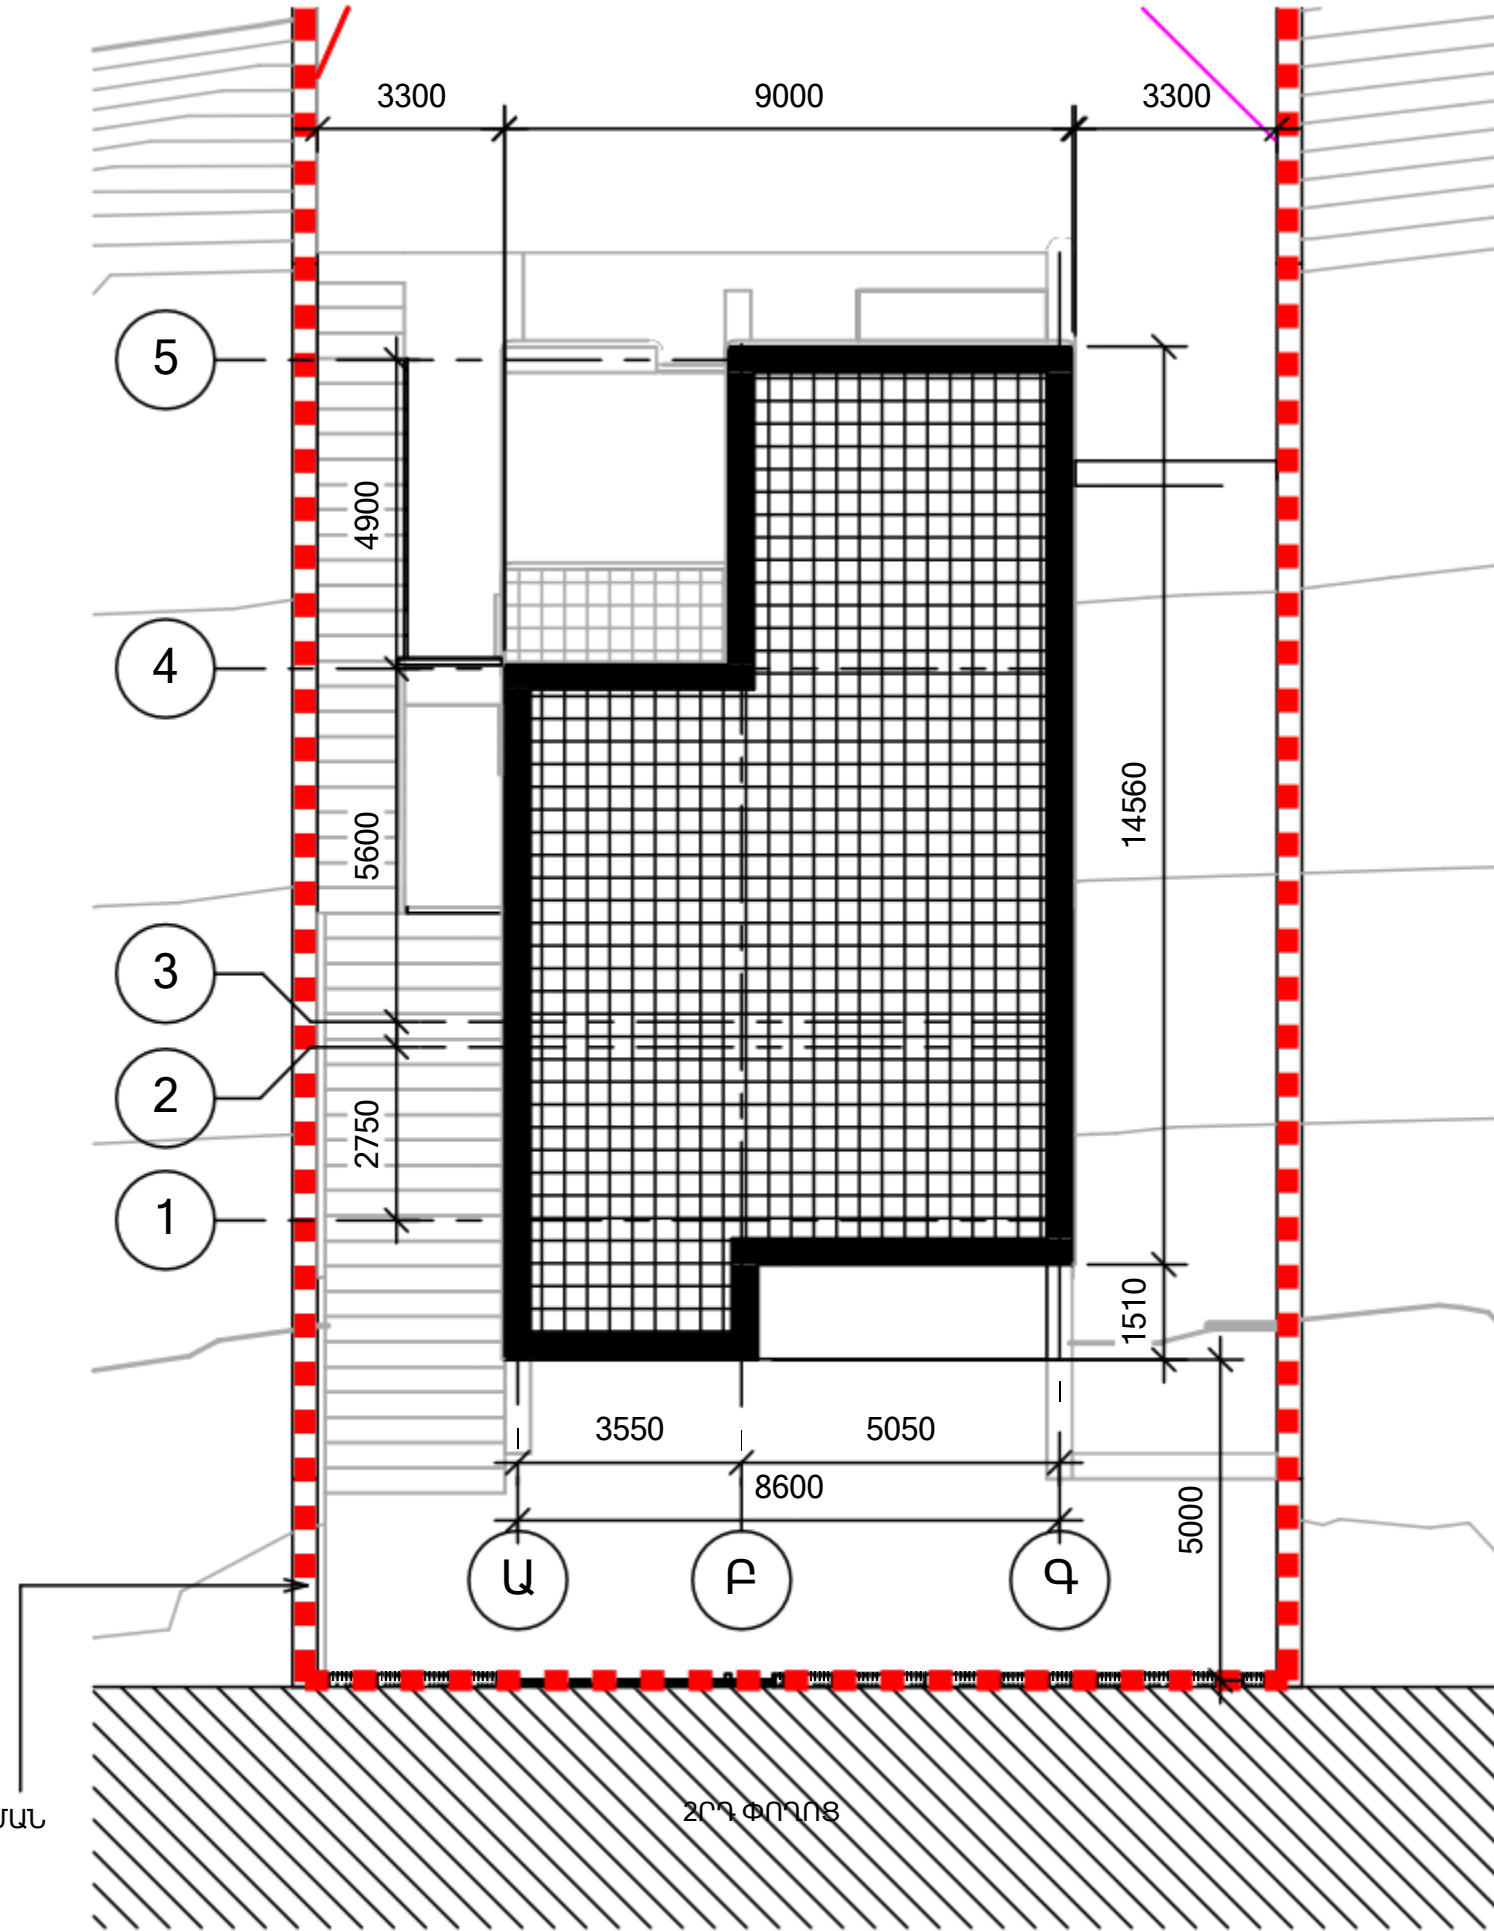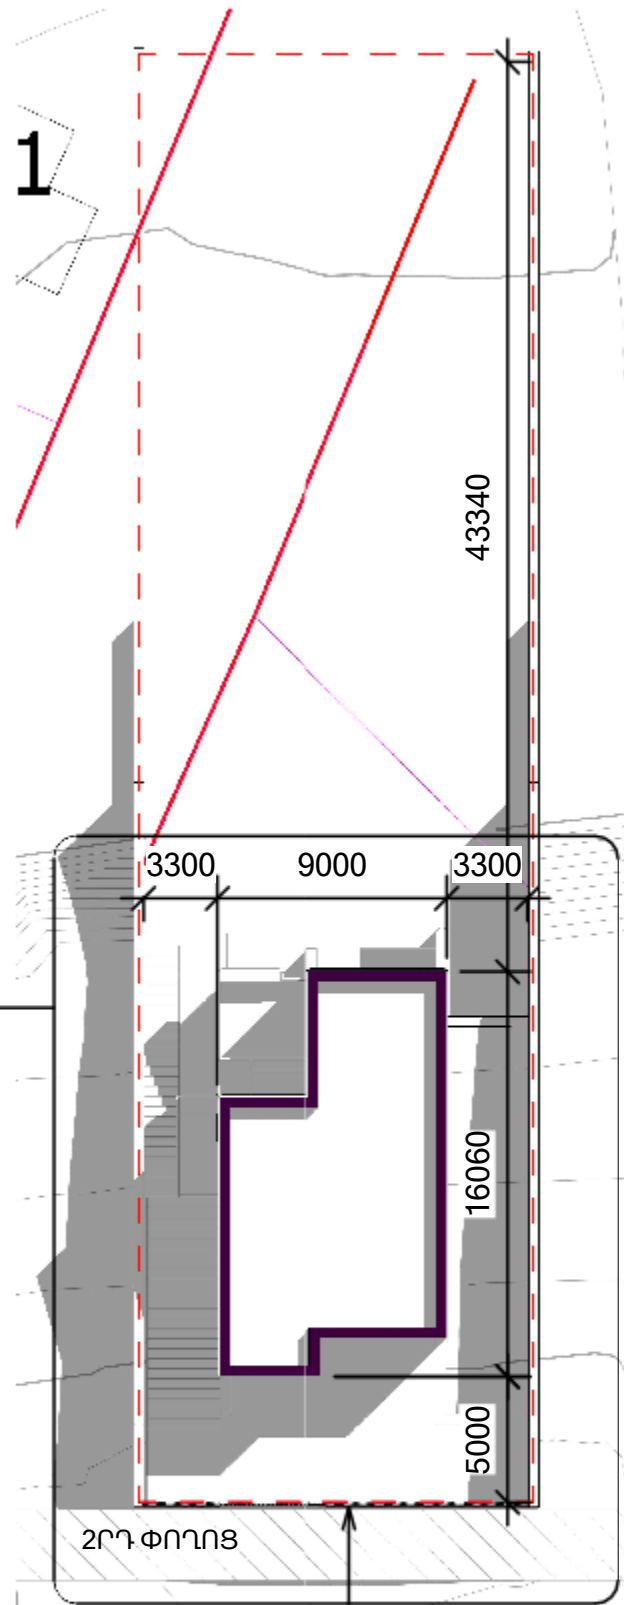

ԳԼԽԱԿՈՐ ՀԱՏԱԿԱԳԻԾ

ՆԱԽԱԳՐՈՂ ԱՐԿԻՏԵՍԱՆՈՑ
 DESIGN STUDIO:
 -A- ՄԻՇ
 ԳՅ, Երևան,
 A LLC
 Yerevan, RA

ՆԱԽԱԳՐԻ ԱՆՎԱՆՈՒՄ
 PROJECT TITLE:
 Project Name

ՆԱԽԱԳՐԻ ՀԱՍԹԵ՛
 PROJECT ADDRESS:
 Enter address here

ՊԱՏՎԻՐԱՏՈՒ՛
 CLIENT:
 Owner

ՆԱԽԱԳՐԱՅԻՆ ՓՈՒԼ՛
 PROJECT PHASE:
 Project Status

ՃԱՐՏԱՐԱՊԵՏԱԿԱՆ ՄԱՍ՛
 ARCHITECTURAL PART:

ԳՐԱԳՐԻ ԱՆՎԱՆՈՒՄ: DRAWING NAME: ԳԼԽԱԿՈՐ ՀԱՏԱԿԱԳԻԾ	

ԳՐԱԳՐԻ ՀԱՆՈՒՄ:
 SHEET NUMBER:
Ճ003

ՄԱՍԵՏԱՊ՛
 SCALE:
 As indicated

ԹԵՂԹԵՂ՛
 SHEETS:
 26

ՆԱԳ
 HA Author


ԳՐԱԳՐԵՑ՛
 DRAWN BY Author

All drawings and written material appearing herein constitute original and unpublished work of the Architect and may not be used or disclosed without prior written consent of the Architect.

Այս և էջում հայտնված բոլոր գծագրերն և գրավոր նյութերը կազմում են ճարտարապետի բացառիկ և չիրապարակվող աշխատանք և չի կարող օգտագործվել կամ իրապարակվել առանց ճարտարապետի նախնական գրավոր համաձայնության: Դեղինակային իրավունք

ՓՈԹՈՒՄՈՒԹՅՈՒՆՆԵՐ՝ / REVISIONS:

02/05/23

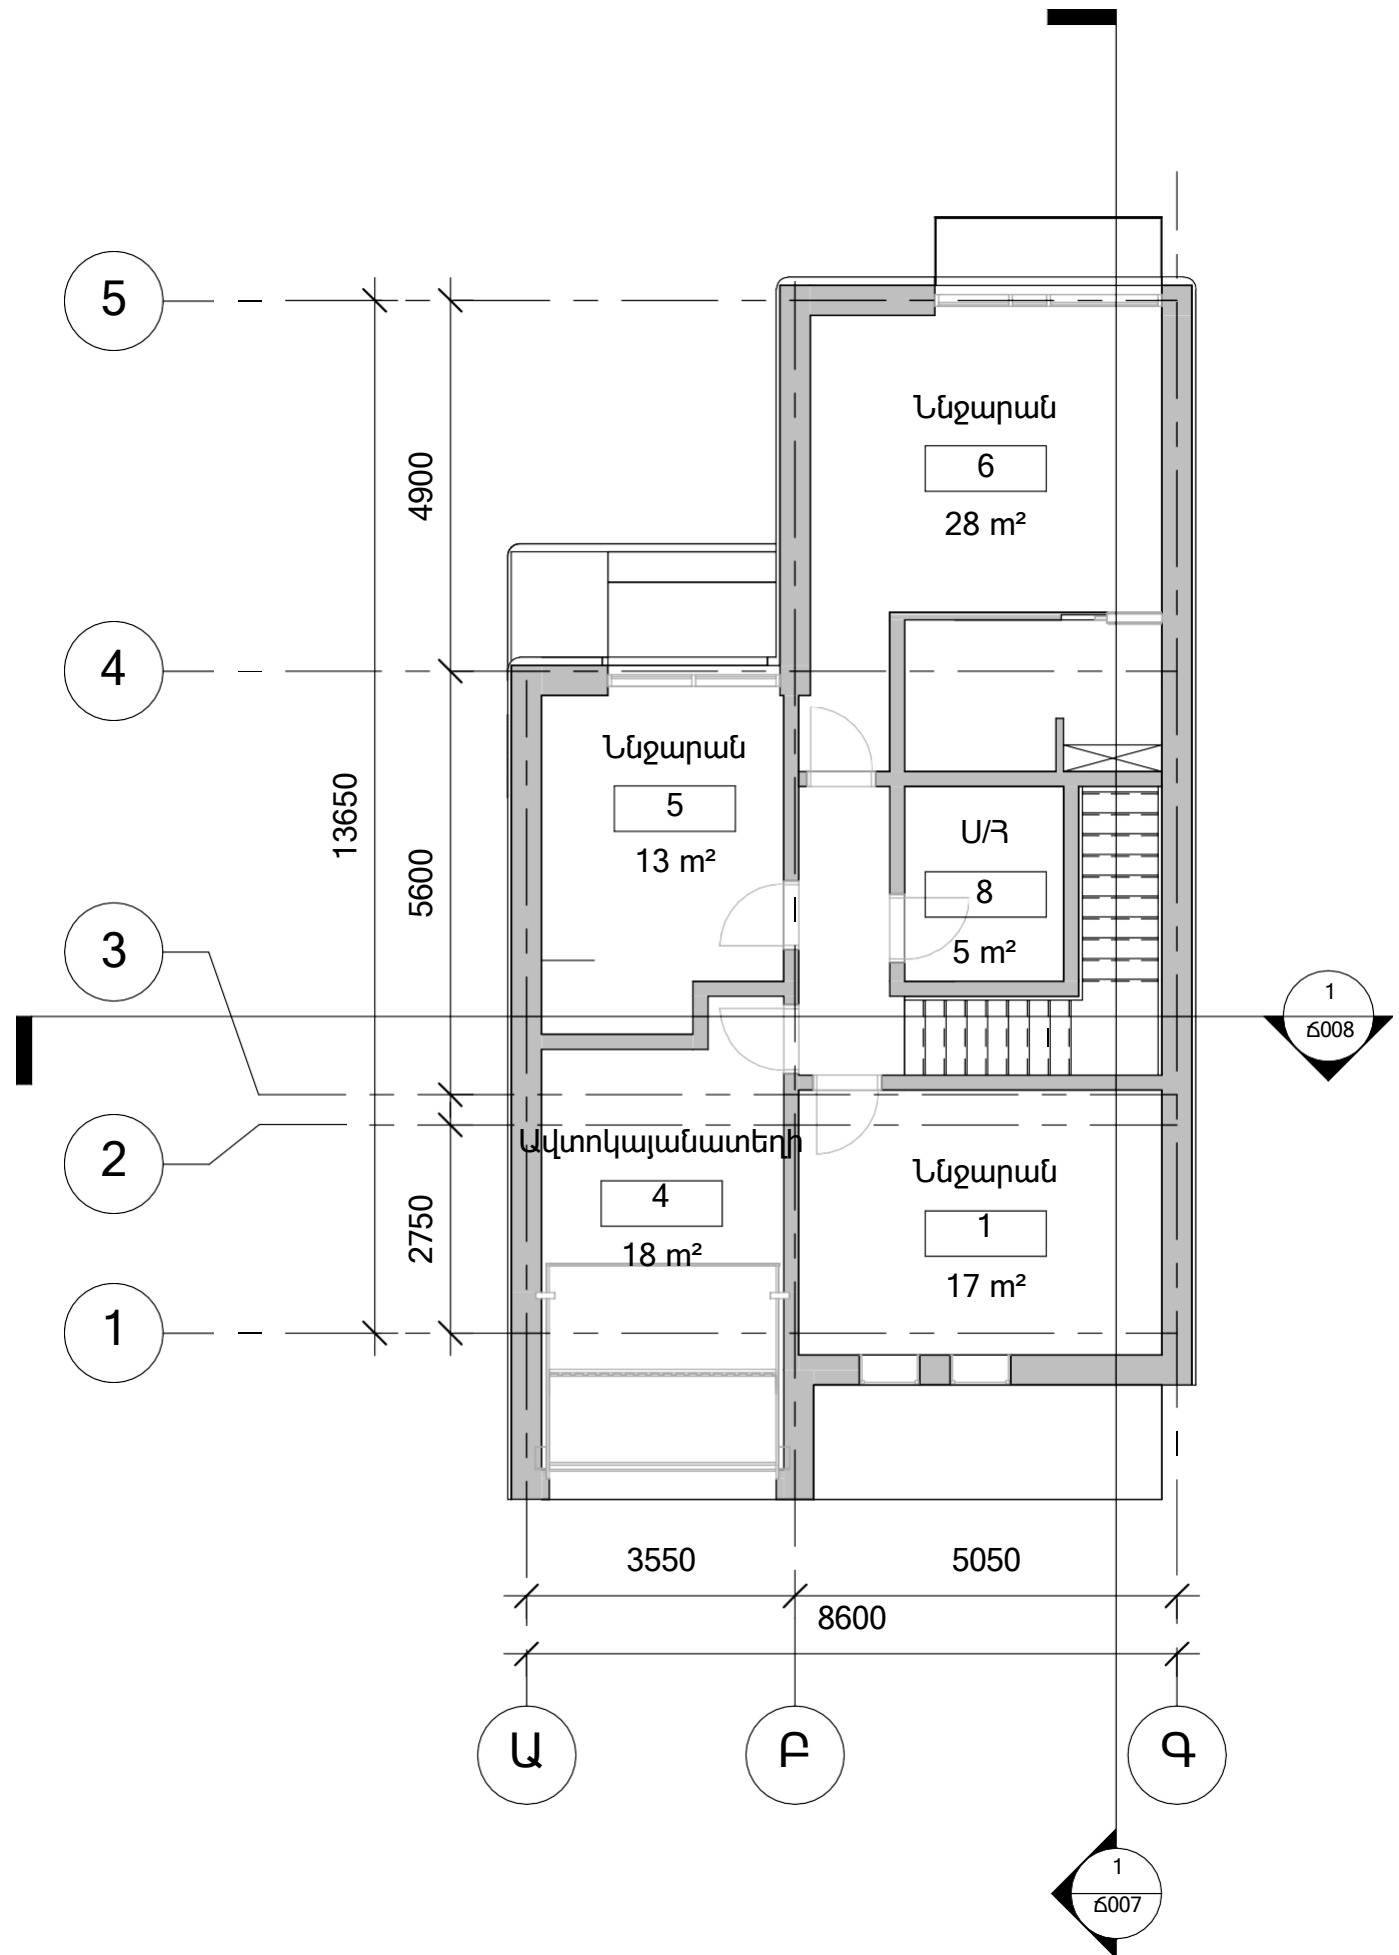

ՀԱՏԱԿԱԳԻԾ 0,00 ՆԻՇՈՒՄ

ՆԱԽԱԳՐՈՂ ԱՐԿԻՏԵՍԱՆՈՑ
 DESIGN STUDIO:
 -A- ՍՊԸ
 ԳՅ, Երևան,
 A LLC
 Yerevan, RA

ՆԱԽԱԳՐԻ ԱՆՎԱՆՈՒՄ
 PROJECT TITLE:
 Project Name

ՆԱԽԱԳՐԻ ՀԱՍԹԵ՛
 PROJECT ADDRESS:
 Enter address here

ՊԱՏՎԻՐԱՏՈՒ՛
 CLIENT:
 Owner

ՆԱԽԱԳՐԱՅԻՆ ՓՈՒԼ՛
 PROJECT PHASE:
 Project Status

ՃԱՐՏԱՐԱՊԵՏԱԿԱՆ ՄԱՅ՛
 ARCHITECTURAL PART:


ԳՐԱԳՐԻ ԱՆՎԱՆՈՒՄ՝ DRAWING NAME: ՀԱՏԱԿԱԳԻԾ 0,00 ՆԻՇՈՒՄ	
ԳՐԱԳՐԻ ՀԱՆՈՒՄ՝ SHEET NUMBER: Ճ004	
ՄԱՍԵՏՄ՛ SCALE: 1 : 100	
ԹԵՂԵՂ՛ SHEETS: 26	
ՆԳՃ HA Author	
ԳՐԱԳՐԵՃ՛ DRAWN BY Author	

All drawings and written material appearing herein constitute original and unpublished work of the Architect and may not be used or disclosed without prior written consent of the Architect.

Սույն էջում հայտնված բոլոր գծագրերն և գրավոր նյութերը կազմում են ճարտարապետի բացառիկ և չիրապարակվող աշխատանք և չի կարող օգտագործվել կամ հրապարակվել առանց ճարտարապետի նախնական գրավոր համաձայնության: Դրանի հետևանքով իրավունք:

ՓՈԹՈՒՄՈՒԹՅՈՒՆՆԵՐ՝ / REVISIONS:

02/05/23

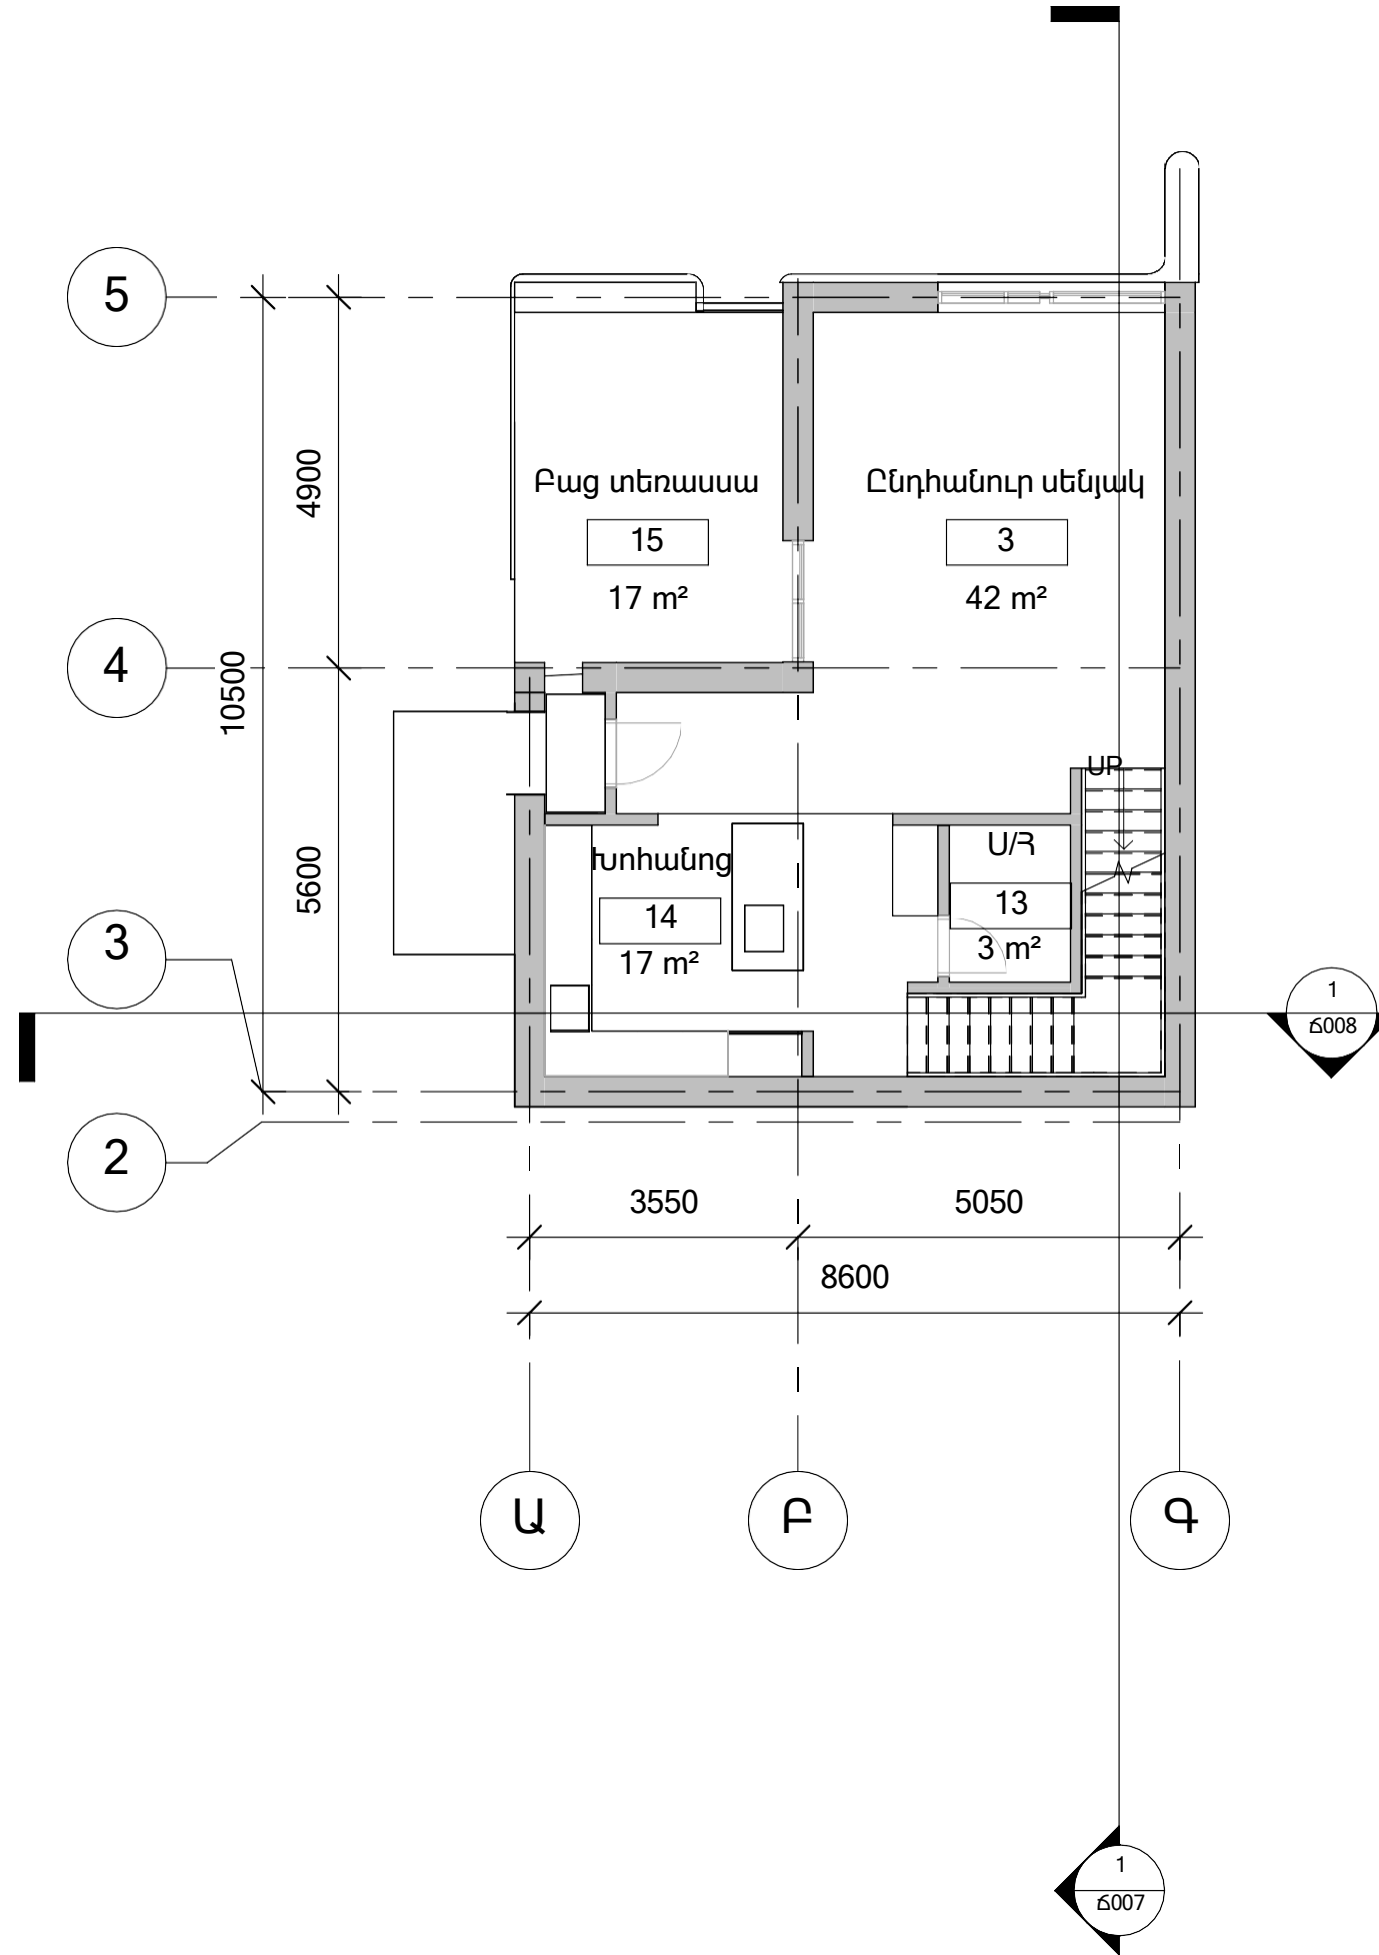

ՀԱՏԱԿԱԳԻԾ -3,50 ՆԻՇՈՒՄ

ՆԱԽԱԳԻՄ ԱՐԿԻՏԵՍԱՆՈՅ՝
DESIGN STUDIO:
-A- ՍՊԸ
ԶՅ, Երևան,
A LLC
Yerevan, RA

ՆԱԽԱԳԻԻ ԱՆՎԱՆՈՒՄ՝
PROJECT TITLE:
Project Name

ՆԱԽԱԳԻԻ ՀԱՍԹԵ՛
PROJECT ADDRESS:
Enter address here

ՊԱՏԱԿՐԱՏՈՒՐ՝
CLIENT:
Owner

ՆԱԽԱԳՑԱՅԻՆ ՓՈՒԼ՝
PROJECT PHASE:
Project Status

ՃԱՐՏԱՐԱՊԵՏԱԿԱՆ ՄԱՍ՝
ARCHITECTURAL PART:

ԳՐԱԳՐԻ ԱՆՎԱՆՈՒՄ՝
DRAWING NAME:
ՀԱՏԱԿԱԳԻԾ -3.50 ՆԻՇՈՒՄ C

ԳՑԱԳՐԻ ՀԱՆՈՒՐ՝
SHEET NUMBER:
Ճ005

ՄԱՍԵՏՄ՝
SCALE:
1 : 100

ԹԵՂԵՂ՝
SHEETS:
26


ՆԳՃ
HA
Author

ԳՑԱԳՐԵՑ՝
DRAWN BY
Author

All drawings and written material appearing herein constitute original and unpublished work of the Architect and may not be used or disclosed without prior written consent of the Architect.

Սույն էջում հայտնված բոլոր գծագրերն և գրավոր նյութերը կազմում են ճարտարապետի բացառիկ և չիրապարակվող աշխատանք և չի կարող օգտագործվել կամ հրապարակվել առանց ճարտարապետի նախնական գրավոր համաձայնությամբ: Դեղինակային իրավունք

ՓՈԹՈՒՄՈՒԹՅՈՒՆՆԵՐ՝ / REVISIONS: 02/05/23

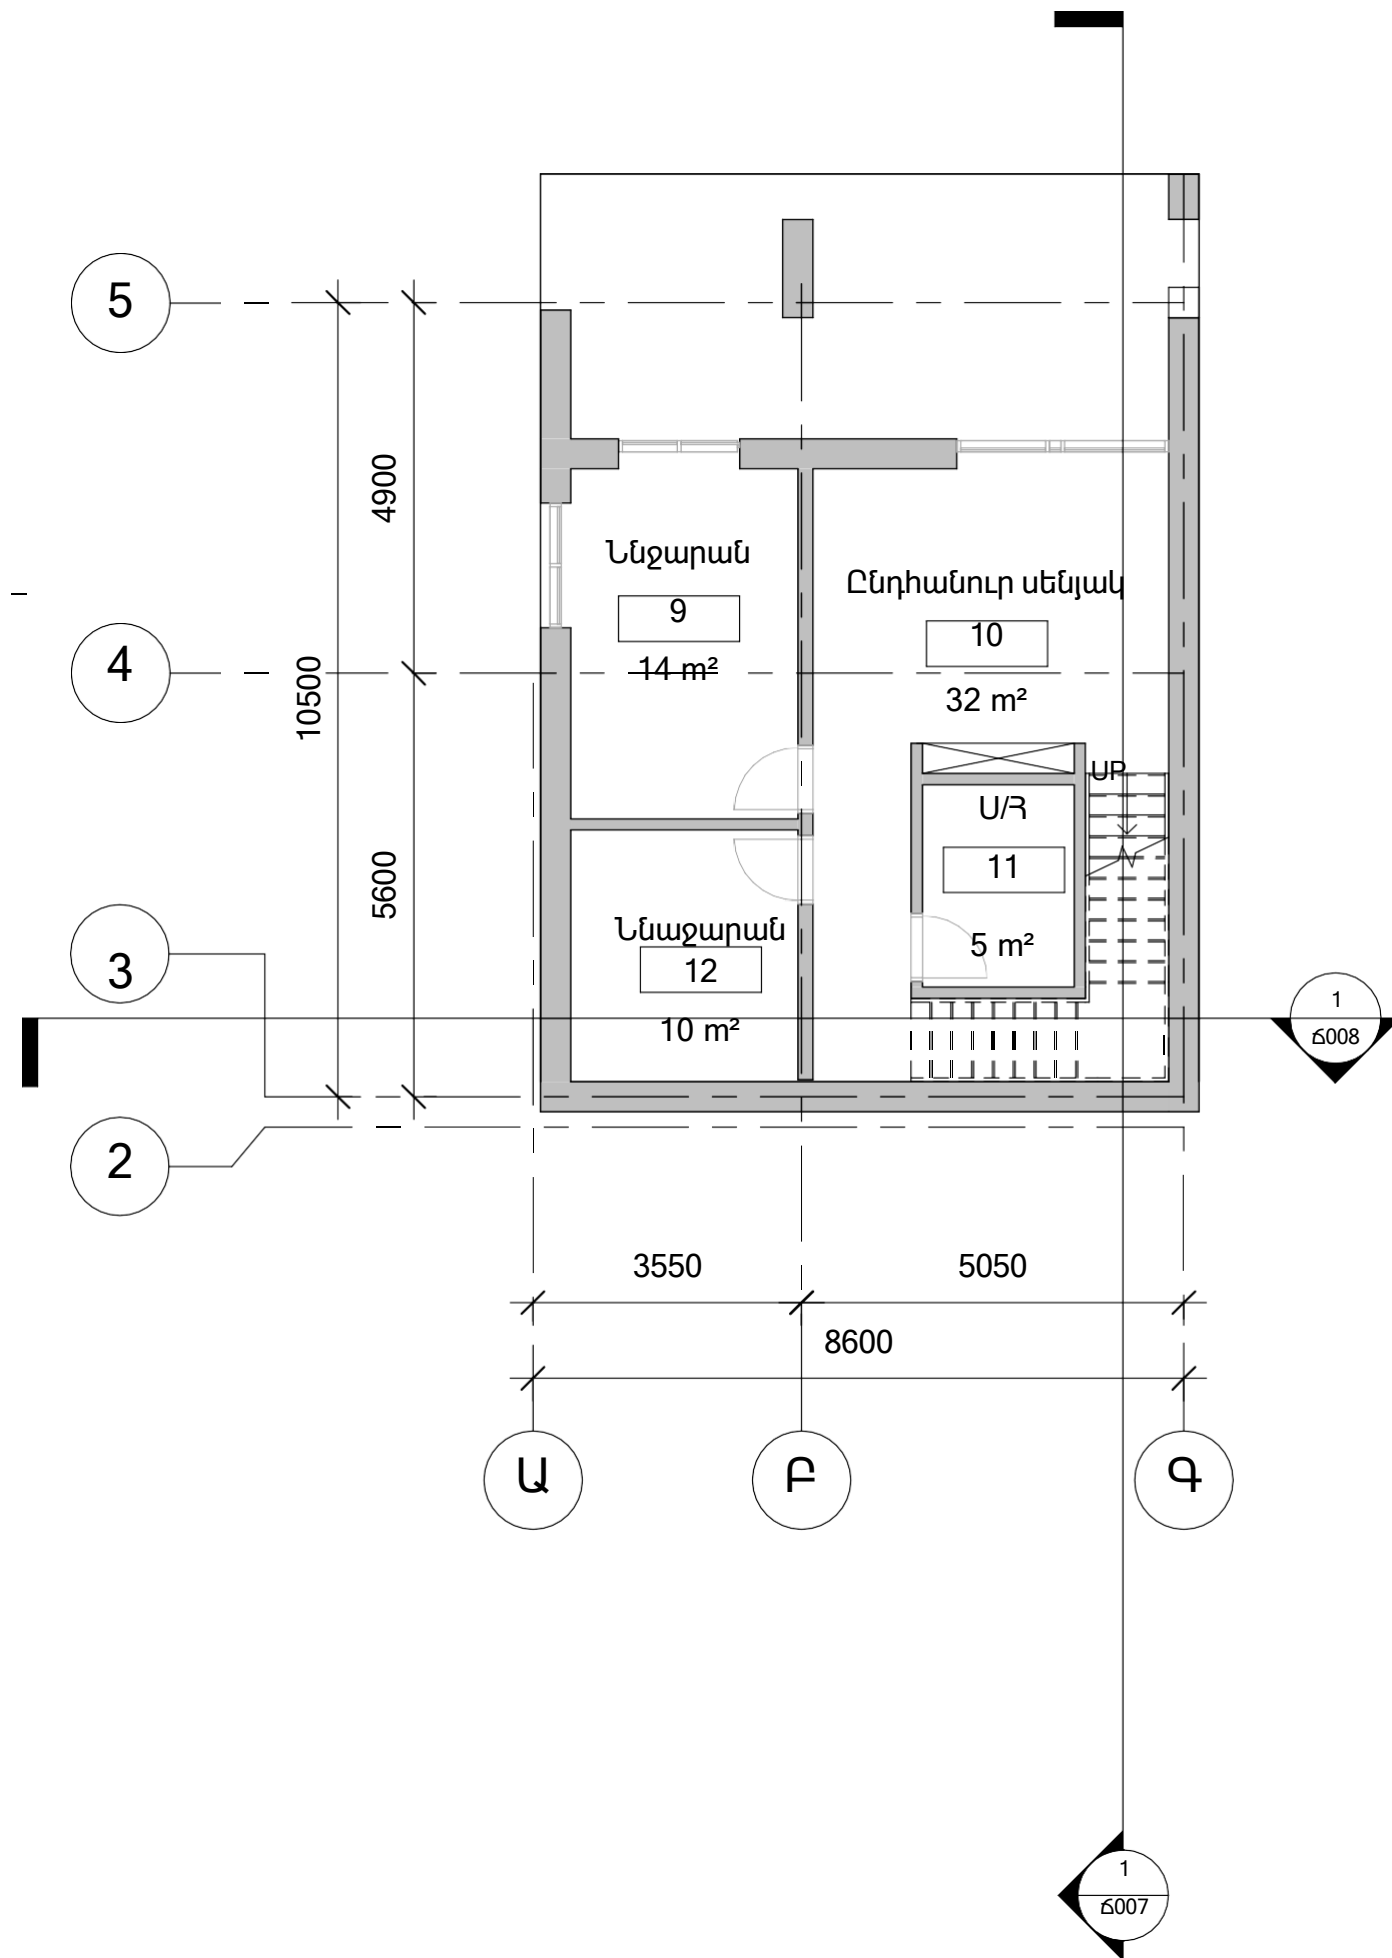

ՆԱԽԱԳՐՄԱՆ ԱՐԿԻՏԵՍԱՆՈՅ՝
DESIGN STUDIO:
-A- ՍՊԸ
ՀՀ, Երևան,
A LLC
Yerevan, RA

ՆԱԽԱԳՐԻ ԱՆՎԱՆՈՒՄ՝
PROJECT TITLE:
Project Name

ՆԱԽԱԳՐԻ ՀԱՍԹԵ՝
PROJECT ADDRESS:
Enter address here

ՊԱՏՎԻՐԱՏՈՒՄ՝
CLIENT:
Owner

ՆԱԽԱԳՐՑՄԱՅԻՆ ՓՈՒԼ՝
PROJECT PHASE:
Project Status

ՃԱՐՏԱՐԱՊԵՏԱԿԱՆ ՄԱՍ՝
ARCHITECTURAL PART:

ԳՐԱԳՐԻ ԱՆՎԱՆՈՒՄ՝
DRAWING NAME:
ՀԱՏԱԿԱԳԻԾ -7.00 ՆԻՇՈՒՄ

ԳՐԱԳՐԻ ՀԱՄԱՐ՝
SHEET NUMBER:
Ճ006

ՄԱՍԵՏՄԱՑ՝
SCALE:
1 : 100


ԹԵՂԵԹԵՐ՝
SHEETS:
26

ՆԳՃ
HA
Author

ԳՐԱԳՐԵՆ՝
DRAWN BY
Author

All drawings and written material appearing herein constitute original and unpublished work of the Architect and may not be used or disclosed without prior written consent of the Architect.

Սույն էջում հայտնված բոլոր գծագրերն և գրավոր նյութերը կազմում են ճարտարապետի բացառիկ և չիրապարակվող աշխատանք և չի կարող օգտագործվել կամ հրատարակվել առանց ճարտարապետի նախնական գրավոր համաձայնության: Դիտարկելու համար:

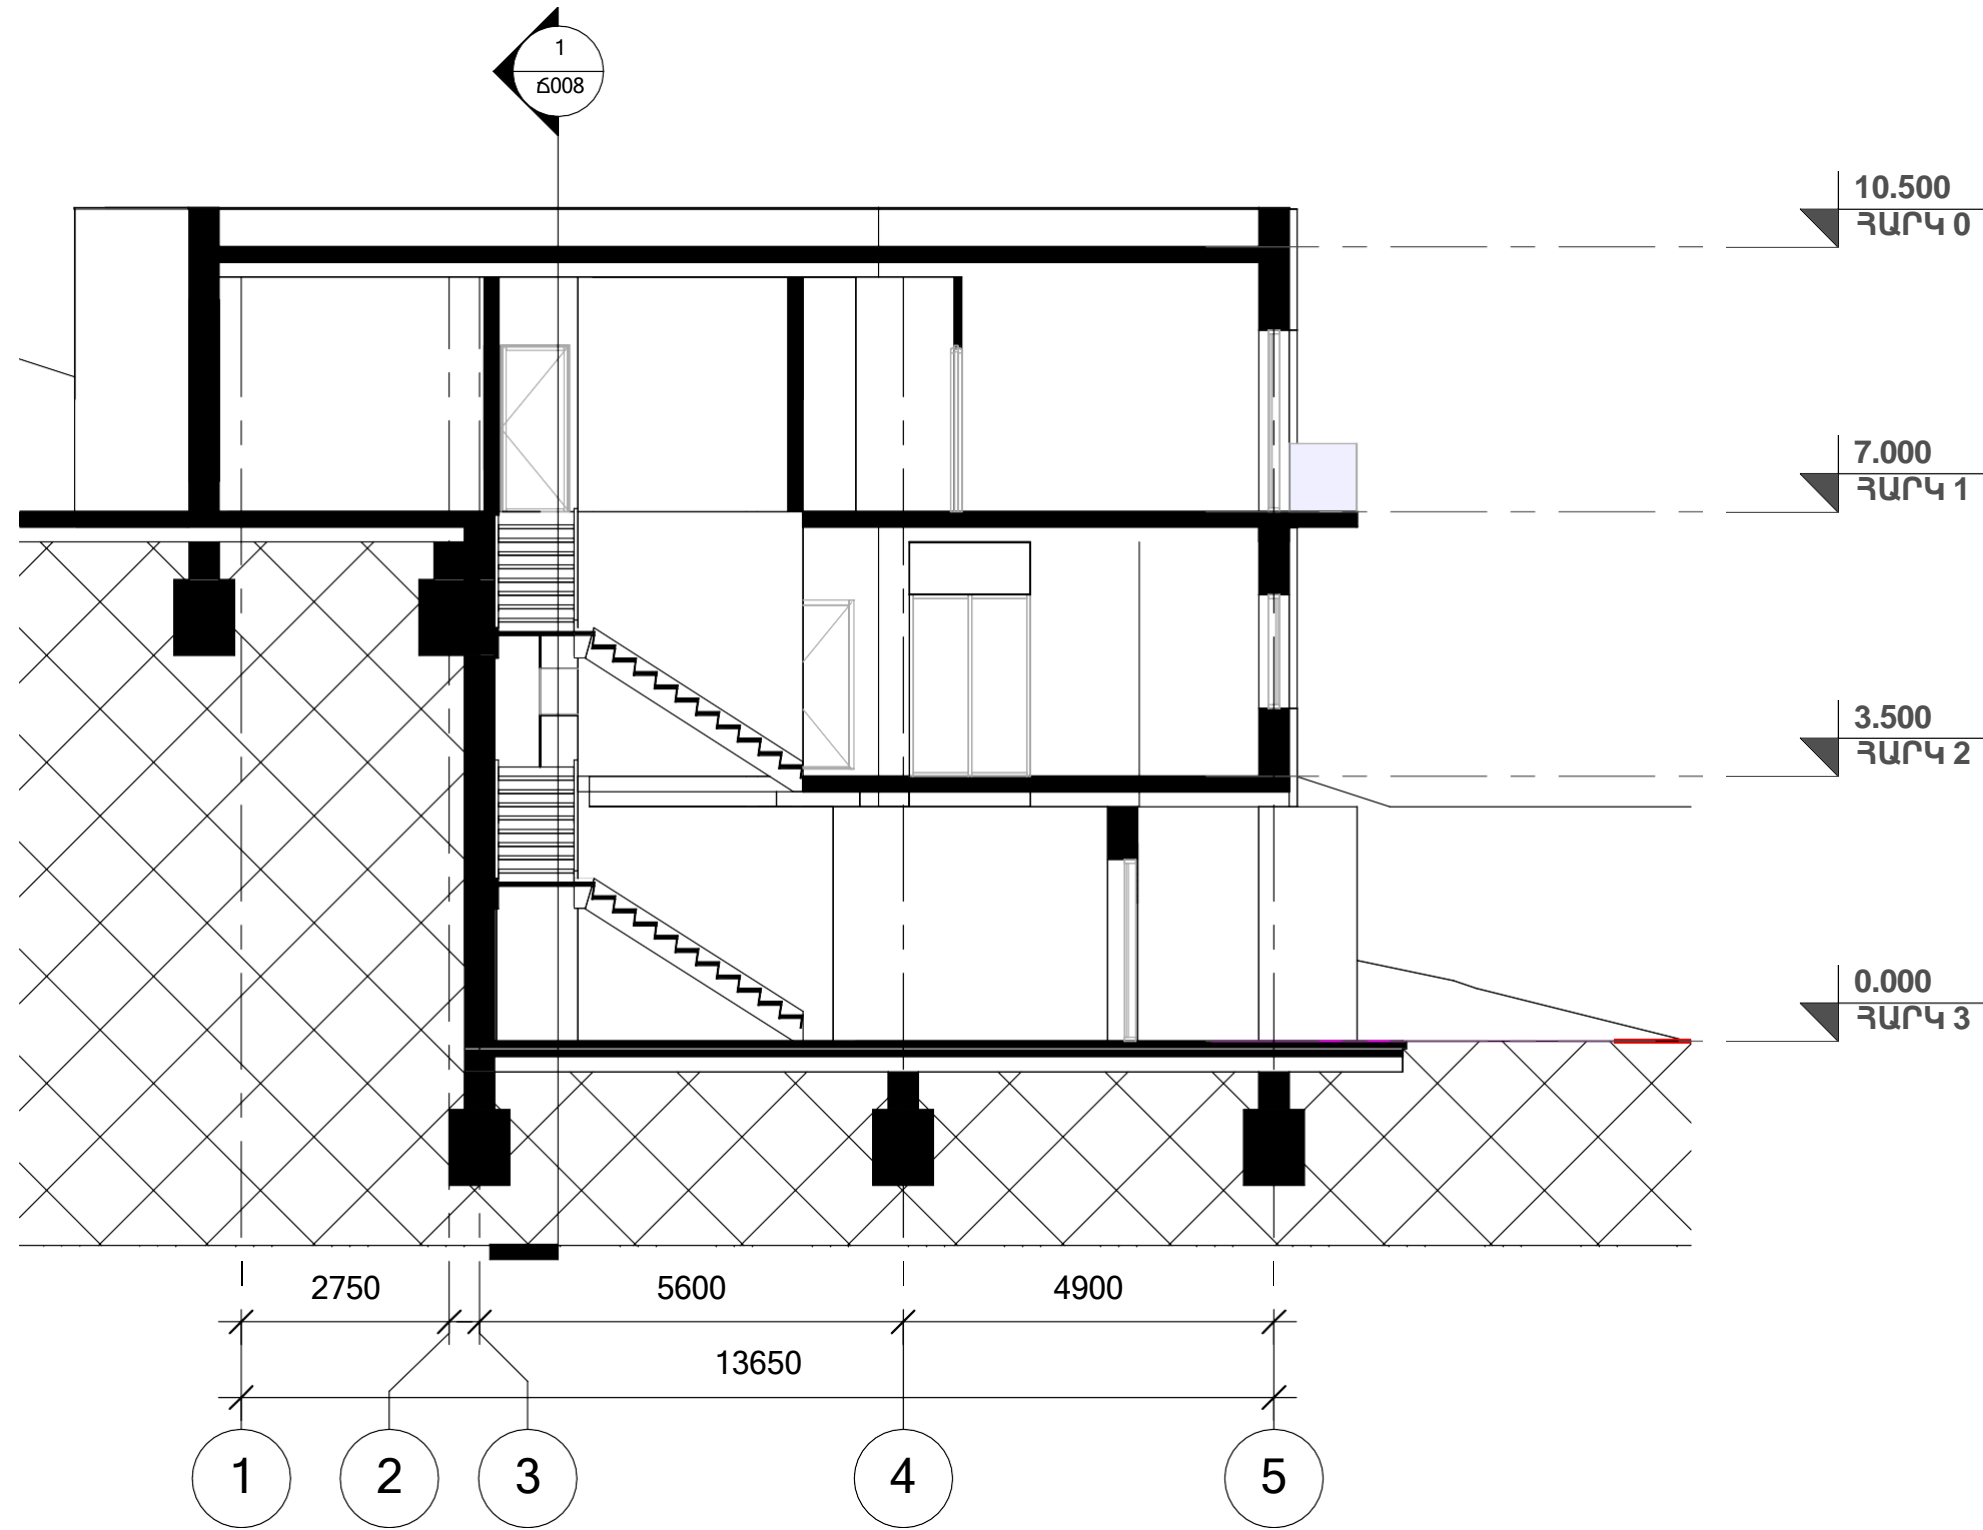

ԿՏՐՎԱԾՔ 5-1 ԱՌԱՆՑՔՆԵՐՈՎ

ՆԱԽԱԳՐՈՂ ԱՐԿԻՏԵՍԱՐԱՆՑ՝
DESIGN STUDIO:
-A- ՍՊԸ
ՀՀ, Երևան,
A LLC
Yerevan, RA

ՆԱԽԱԳՐԻ ԱՆՎԱՆՈՒՄ՝
PROJECT TITLE:
Project Name

ՆԱԽԱԳՐԻ ՀԱՍԹԵ՛
PROJECT ADDRESS:
Enter address here

ՊԱՏՎՈՐԱՏՈՒ՛
CLIENT:
Owner

ՆԱԽԱԳՐՑՄՅԻՆ ՓՈՒԼ՝
PROJECT PHASE:
Project Status

ՃԱՐՏԱՐԱՊԵՏԱԿԱՆ ՄԱՍ՝
ARCHITECTURAL PART:

ԳՐԱԳՐԻ ԱՆՎԱՆՈՒՄ՝ DRAWING NAME: ԿՏՐՎԱԾՔ 5-1 ԱՌԱՆՑՔՆԵՐՈՎ	

ԳՐԱԳՐԻ ՀԱՄԱՐ՝
SHEET NUMBER:
Ճ007

ՄԱՍԵՏՄԱՐ՝
SCALE:
1 : 100

ԹԵՂԵՂԵՐ՝
SHEETS:
26

ՆԳՃ
HA Author


ԳՐԱԳՐԵՑ՝
DRAWN BY Author

All drawings and written material appearing herein constitute original and unpublished work of the Architect and may not be used or disclosed without prior written consent of the Architect.

Սույն էջում հայտնված բոլոր գծագրերն և գրավոր նյութերը կազմում են ճարտարապետի բացառիկ և չիրապարակվող աշխատանք և չի կարող օգտագործվել կամ իրապարակվել առանց ճարտարապետի նախնական գրավոր համաձայնության: Դրանի հետևանքով իրավունք

ՓՈԹՈՒՄՈՒԹՅՈՒՆՆԵՐ՝ / REVISIONS:

02/05/23

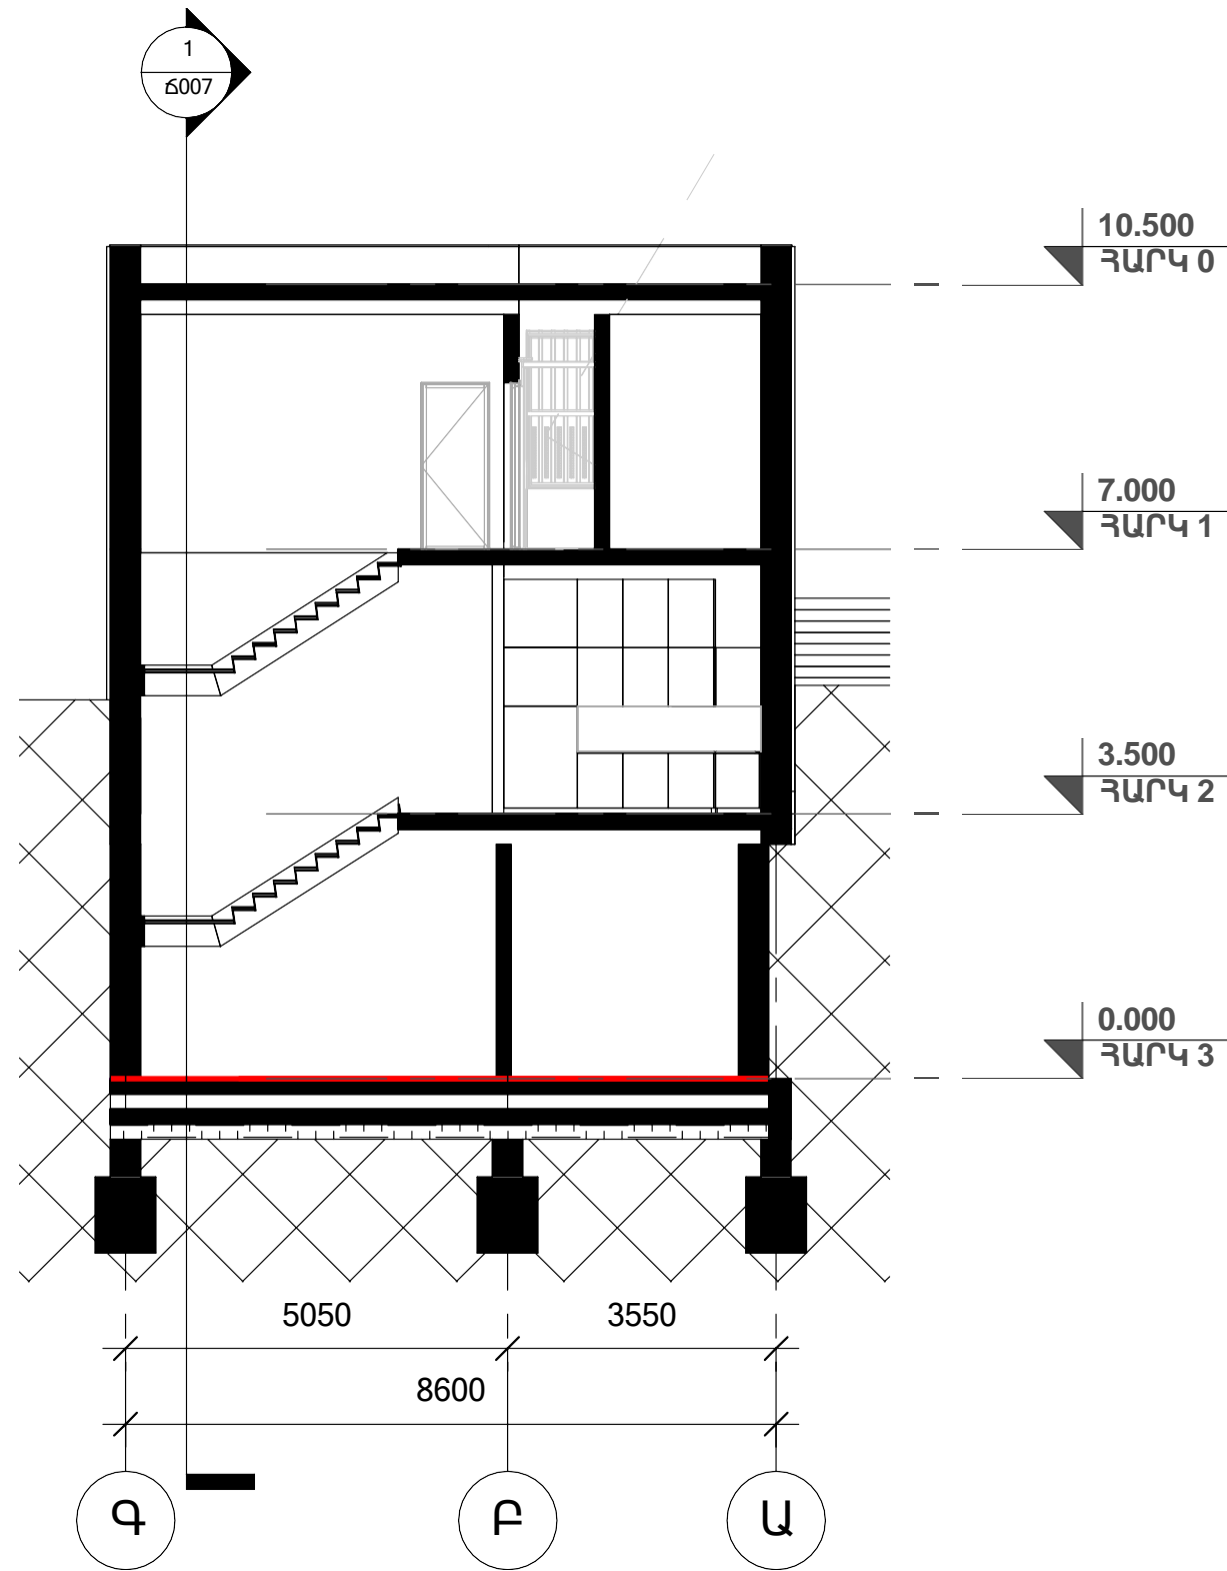

ԿՏՐՎԱԾԵ Գ-Ա ԱՌԱՆՑՔՆԵՐՈՎ

ՆԱԽԱԳՈՐԾԱՆՈՒՄԻ ԱՐԿԻՏԵՍԱՐԱՆՈՅ՝
 DESIGN STUDIO:
 -A- ՍՊԸ
 ԳՅ, Երևան,
 A LLC
 Yerevan, RA

ՆԱԽԱԳԾԻ ԱՆՎԱՆՈՒՄ՝
 PROJECT TITLE:
 Project Name

ՆԱԽԱԳԾԻ ՀԱՍՑԵ՝
 PROJECT ADDRESS:
 Enter address here

ՊԱՏՎԻՐԱՏՈՒՄ՝
 CLIENT:
 Owner

ՆԱԽԱԳԾԱՅԻՆ ՓՈՒԼ՝
 PROJECT PHASE:
 Project Status

ՃԱՐՏԱՐԱՊԵՏԱԿԱՆ ՄԱՍ՝
 ARCHITECTURAL PART:

ԳՅԱԳՐԻ ԱՆՎԱՆՈՒՄ: DRAWING NAME: ԿՏՐՎԱԾԵ Գ-Ա ԱՌԱՆՑՔՆԵՐՈՎ				

ԳՅԱԳՐԻ ՀԱՆՈՒՄ:
 SHEET NUMBER:
Ճ008

ՄԱՍԵՏՄԱՐ՝
 SCALE:
1 : 100

ԹԵՂԵՂԵՐ՝
 SHEETS:
26

ՆԳՃ
 HA Author


ԳՅԱԳՐԵՑ՝
 DRAWN BY Author

All drawings and written material appearing herein constitute original and unpublished work of the Architect and may not be used or disclosed without prior written consent of the Architect.

Սույն էջում հայտնված բոլոր գծագրերն և գրավոր նյութերը կազմում են ճարտարապետի բացառիկ և չիրապարակվող աշխատանք և չի կարող օգտագործվել կամ իրապարակվել առանց ճարտարապետի նախնական գրավոր համաձայնության: Դեղինակային իրավունք

ՓՈԹՈՒՄՈՒԹՅՈՒՆՆԵՐ՝ / REVISIONS:

02/05/23

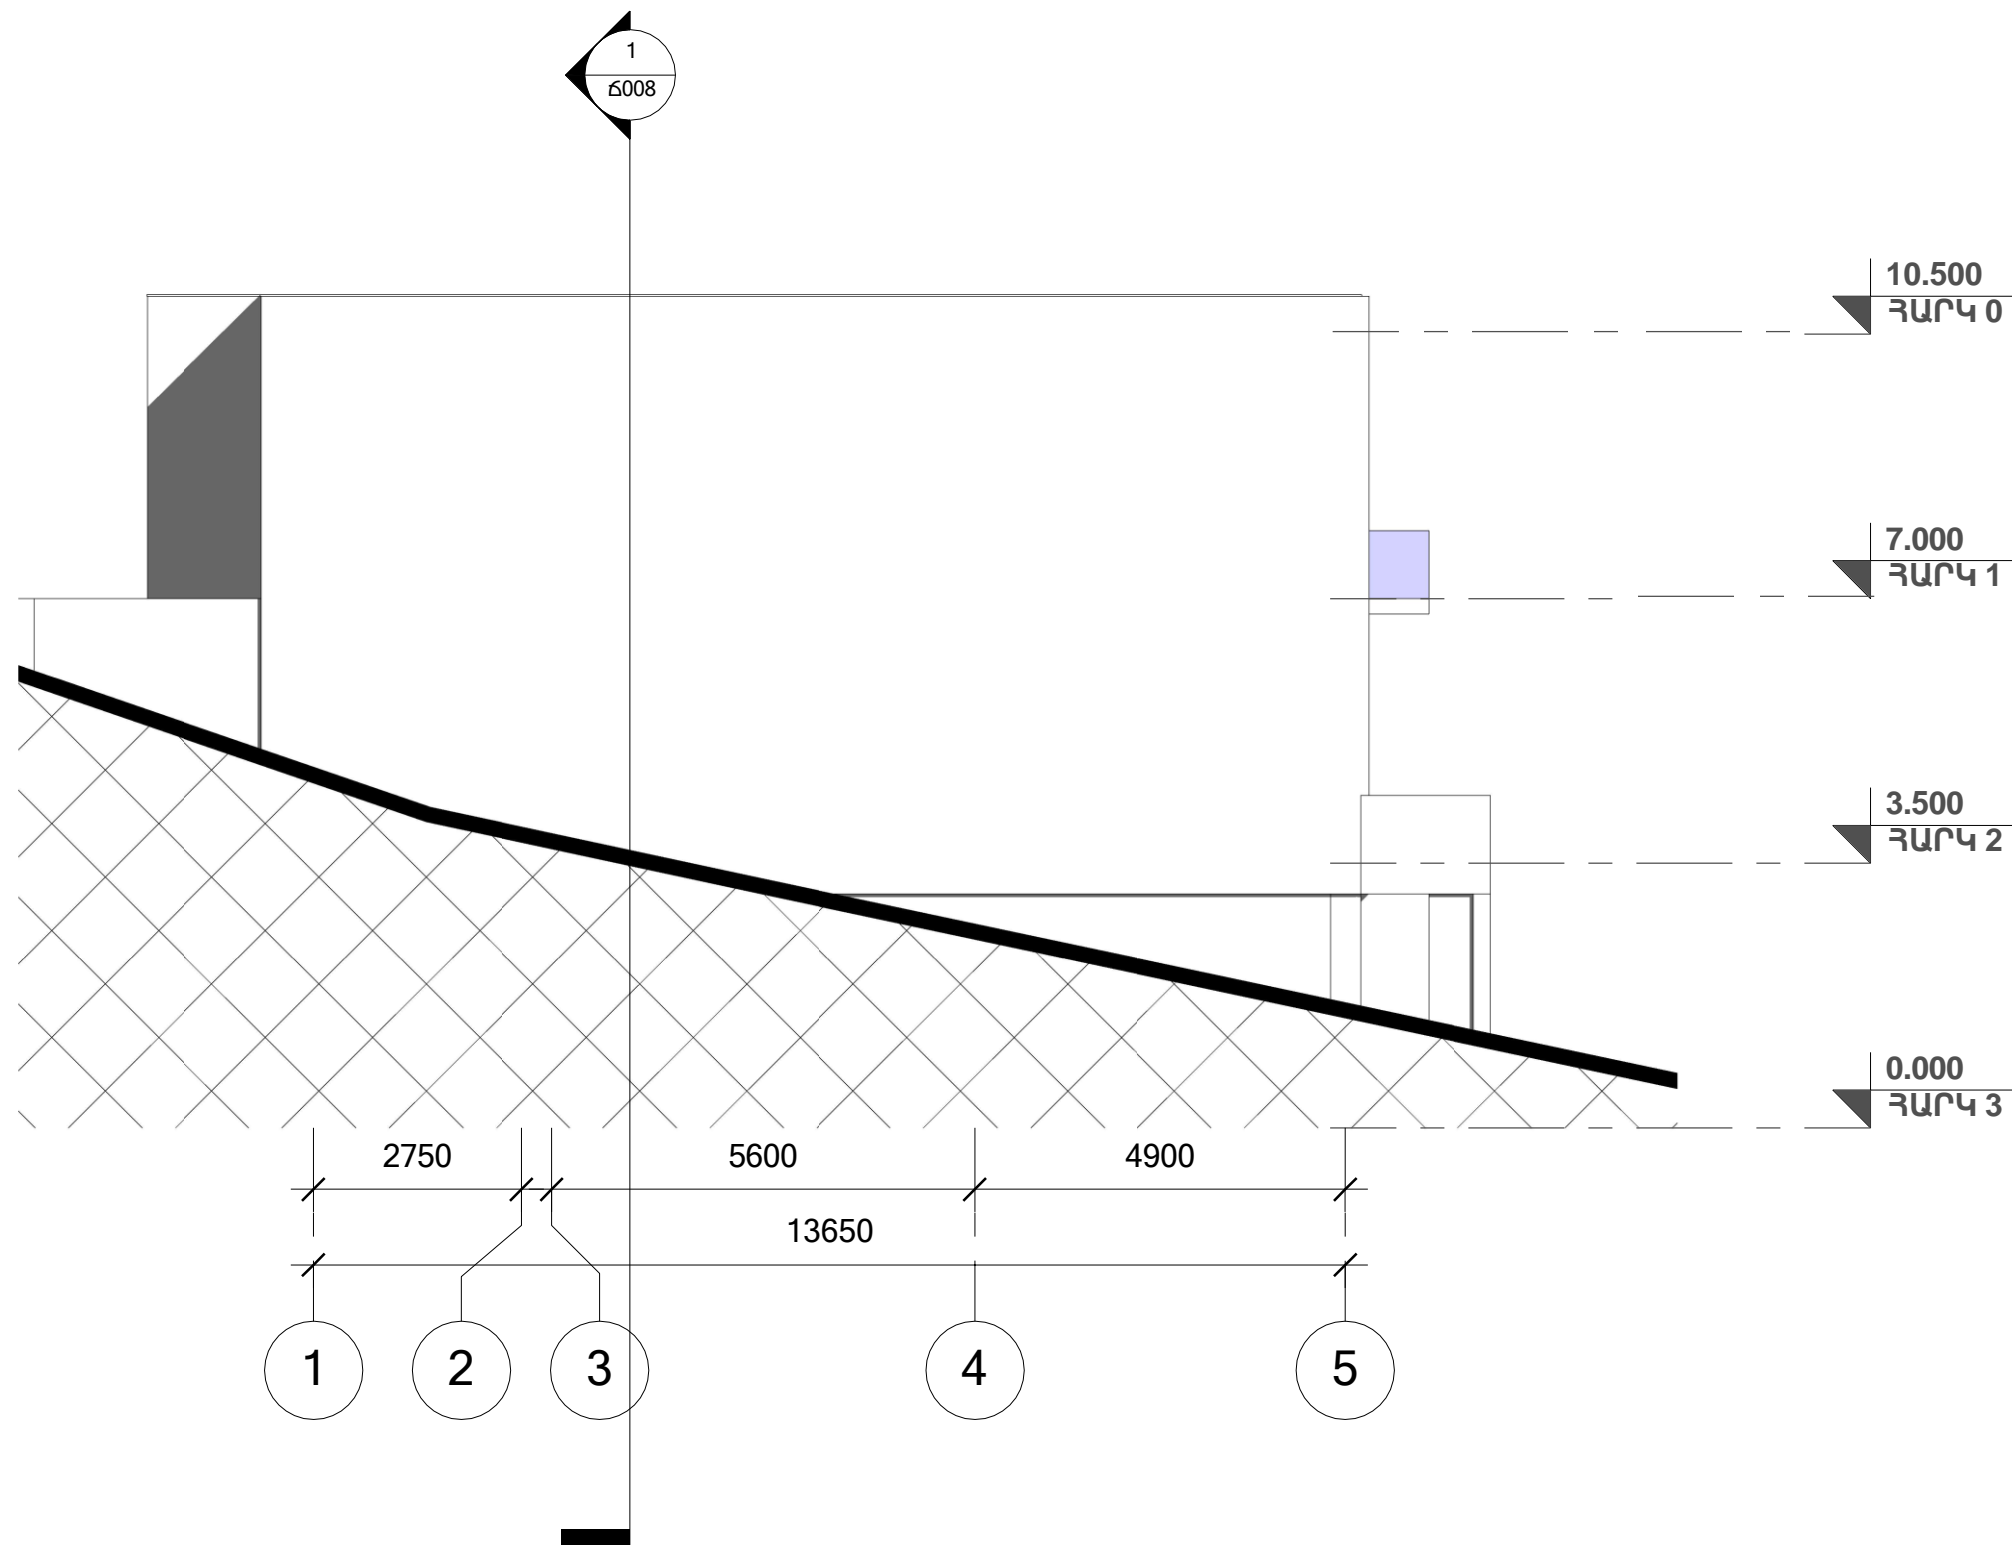

ՃԱԿԱՏ 5-1 ԱՌԱՆՑՔՆԵՐՈՎ

ՆԱԽԱԳՐՈՂ ԱՐԿԻՏԵՍԱՆՈՑ
 DESIGN STUDIO:
 -A- ՍՊԸ
 ԳՅ, Երևան,
 A LLC
 Yerevan, RA

ՆԱԽԱԳՐԻ ԱՆՎԱՆՈՒՄ
 PROJECT TITLE:
 Project Name

ՆԱԽԱԳՐԻ ՀԱՍԹԵ՛
 PROJECT ADDRESS:
 Enter address here

ՊԱՏՎԻՐԱՏՈՒ՛
 CLIENT:
 Owner

ՆԱԽԱԳՐՑԱՅԻՆ ՓՈՒԼ՛
 PROJECT PHASE:
 Project Status

ՃԱՐՏԱՐԱՊԵՏԱԿԱՆ ՄԱՍ՛
 ARCHITECTURAL PART:

ԳՐԱԳՐԻ ԱՆՎԱՆՈՒՄ: DRAWING NAME: ՃԱԿԱՏ 5-1 ԱՌԱՆՑՔՆԵՐՈՎ	

ԳՐԱԳՐԻ ՀԱՆՈՒՄ:
 SHEET NUMBER:
Ծ009

ՄԱՍԵՏՄԱՐ՛
 SCALE:
1 : 100

ԹԵՆԹԵՐ՛
 SHEETS:
26

ՆԱԳ
 HA Author


ԳՐԱԳՐԵ՛Ց
 DRAWN BY Author

All drawings and written material appearing herein constitute original and unpublished work of the Architect and may not be used or disclosed without prior written consent of the Architect.

Սույն էջում հայտնված բոլոր գծագրերն և գրավոր նյութերը կազմում են ճարտարապետի բացառիկ և չիրապարակվող աշխատանք և չի կարող օգտագործվել կամ հրապարակվել առանց ճարտարապետի նախնական գրավոր համաձայնության: Դրանի հետևանքները իրավունք չեն:

ՓՈԹՈՒՄՈՒԹՅՈՒՆՆԵՐ՝ / REVISIONS:

02/07/23

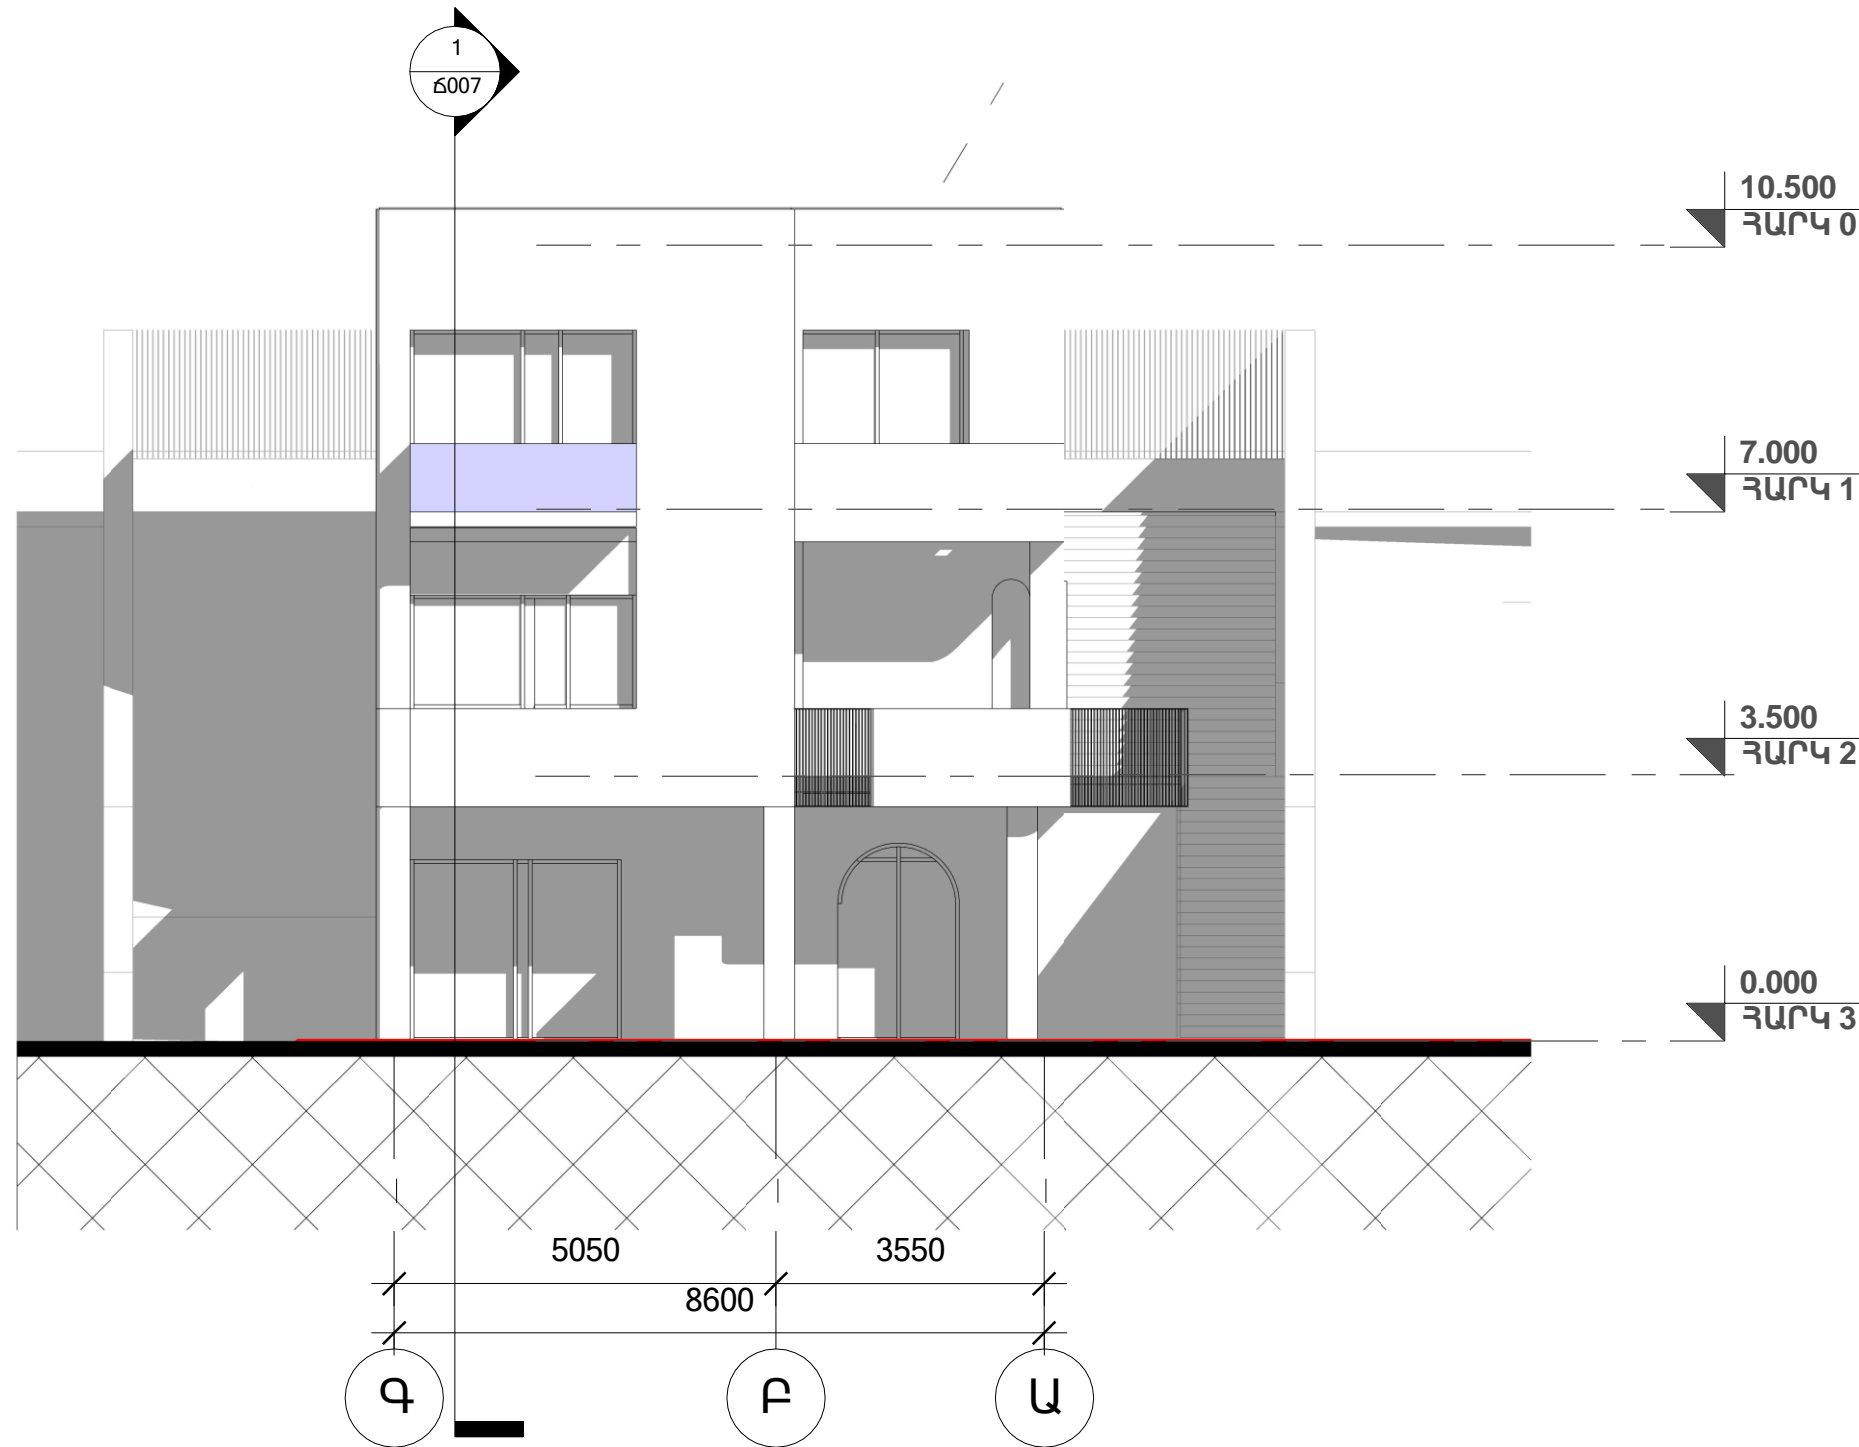

ՆԱԽԱԳՐՈՂ ԱՐԿԻՏԵՍԱՐԱՆՑ՝
DESIGN STUDIO:
-A- ՍՊԸ
ՀՀ, Երևան,
A LLC
Yerevan, RA

ՆԱԽԱԳՐԻ ԱՆՎԱՆՈՒՄ՝
PROJECT TITLE:
Project Name

ՆԱԽԱԳՐԻ ՀԱՍԹԵ՝
PROJECT ADDRESS:
Enter address here

ՊԱՏՎԻՐԱՏՈՒՐ՝
CLIENT:
Owner

ՆԱԽԱԳՐԱՅԻՆ ՓՈՒԼ՝
PROJECT PHASE:
Project Status

ՃԱՐՏԱՐԱՊԵՏԱԿԱՆ ՄԱՍ՝
ARCHITECTURAL PART:

ԳՐԱԳՐԻ ԱՆՎԱՆՈՒՄ՝
DRAWING NAME:
ՃԱԿԱՏ Գ-Ա ԱՌԱՆՑՔՆԵՐՈՎ

ՓՈՒԹՈՒՄԻՑՈՒՆԵՐ՝ / REVISIONS:

ԳՐԱԳՐԻ ՀԱՆՍԱՐ՝
SHEET NUMBER:

Ճ010

ՄԱՍԵՏՄԱՐ՝
SCALE:

1 : 100

ԹԵՆԹԵՐ՝
SHEETS:

26

ՆԳՃ
HA
Author


ԳՐԱԳՐԵՑ՝
DRAWN BY
Author

All drawings and written material appearing herein constitute original and unpublished work of the Architect and may not be used or disclosed without prior written consent of the Architect.

Սույն էջում հայտնված բոլոր գծագրերն ու գրավոր նյութերը կազմում են ճարտարապետի բացառիկ և չիրապարակվող աշխատանք և չի կարող օգտագործվել կամ հրատարակվել առանց ճարտարապետի նախնական գրավոր համաձայնության: Դրանի համար պահանջվում է հարկումներ:

ՃԱԿԱՏ Գ-Ա ԱՌԱՆՑՔՆԵՐՈՎ

02/07/23

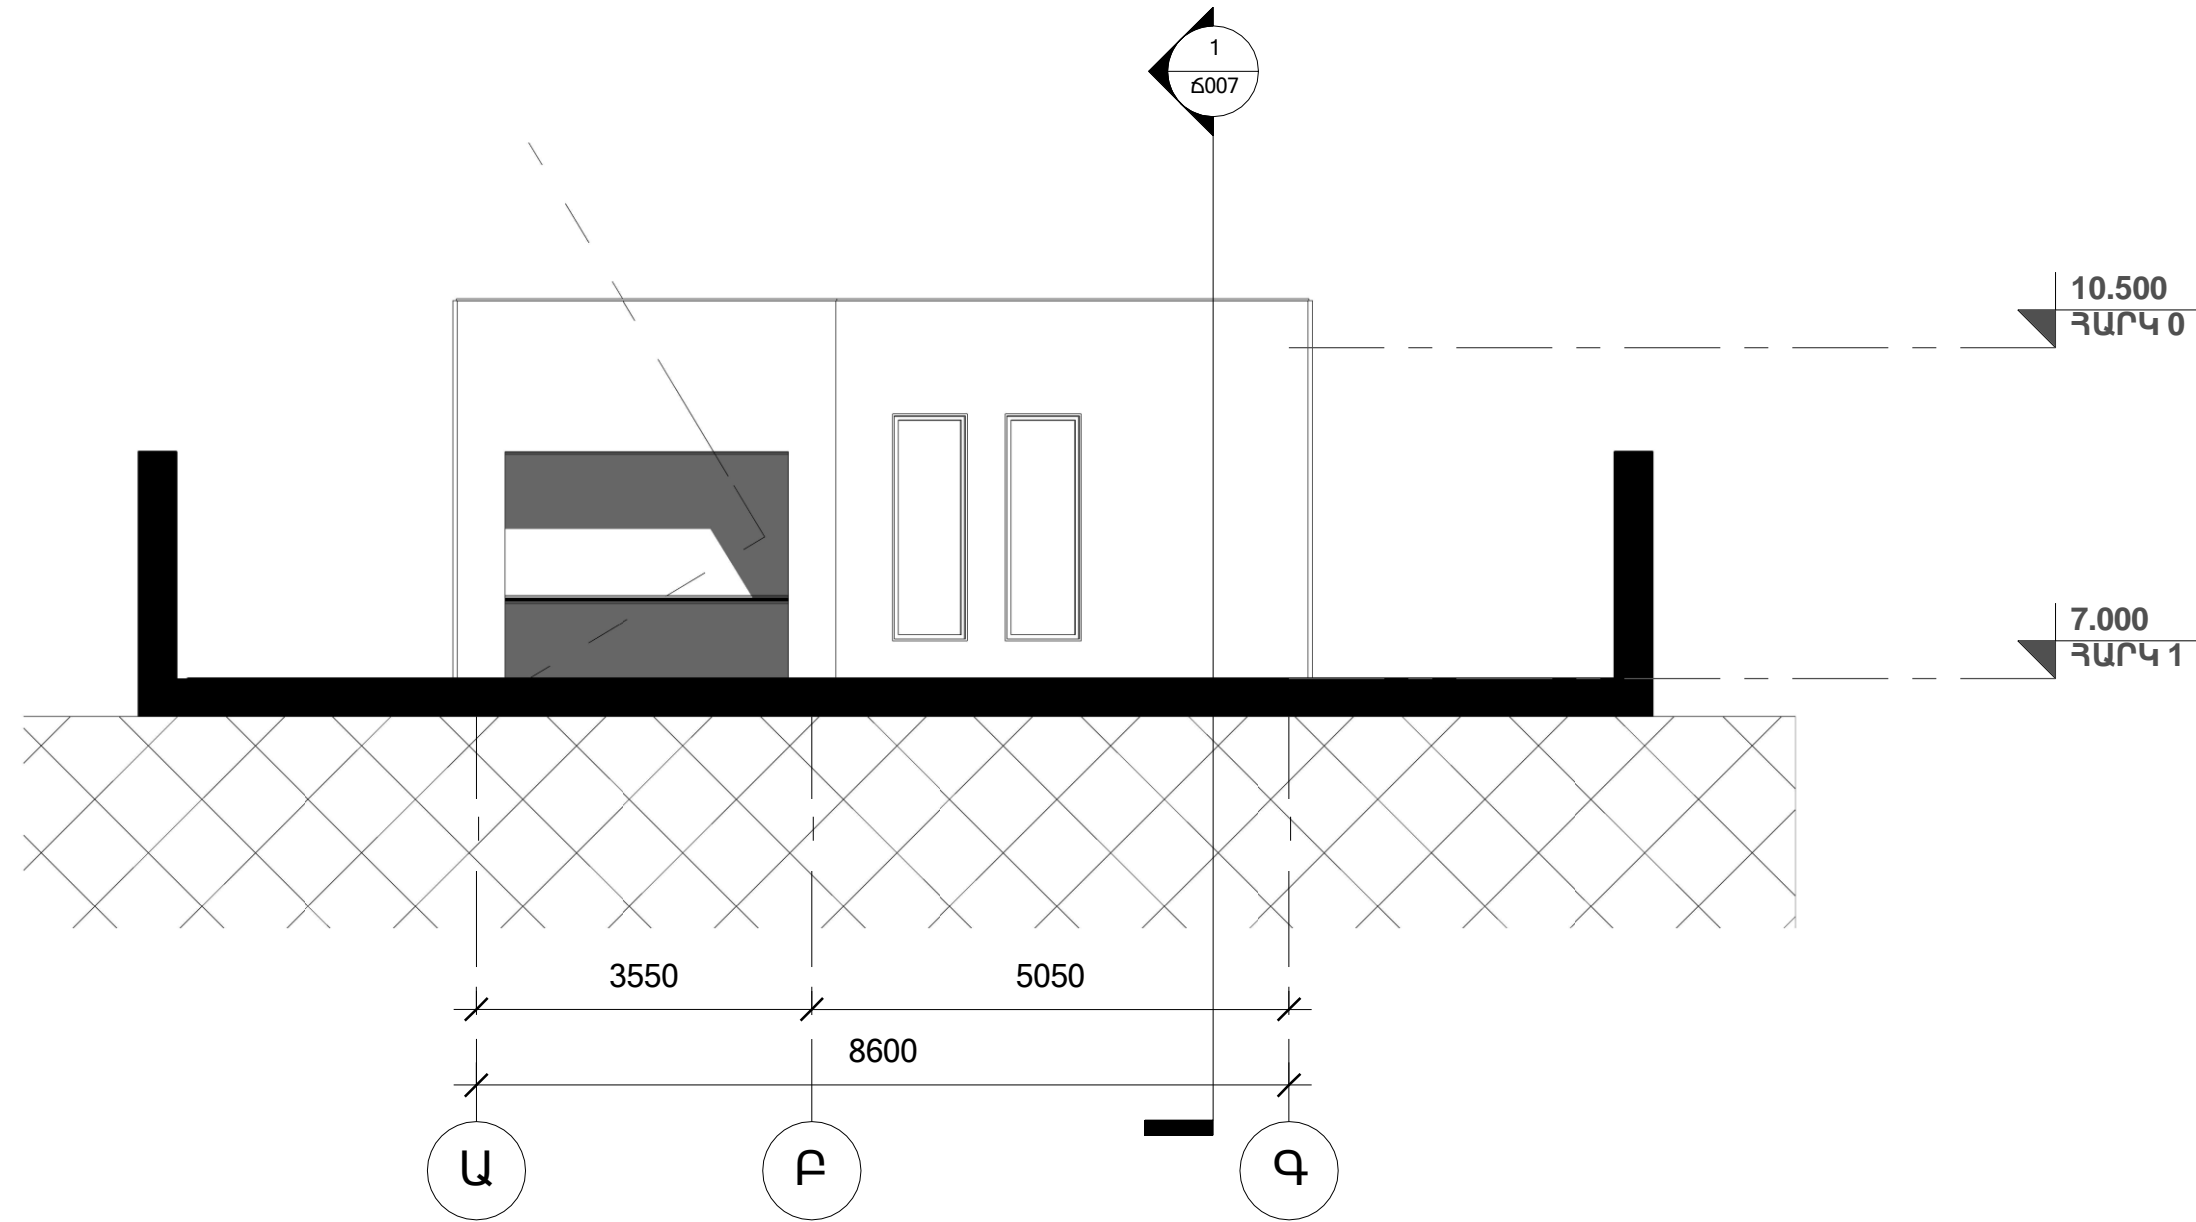

ՃԱԿԱՏ Ա-Գ ԱՌԱՆՑՔՆԵՐՈՎ

ՆԱԽԱԳՐՈՂ ԱՐԿԻՏԵՍԱՆՈՑ
 DESIGN STUDIO:
 -A- ՍՊԸ
 ԳՅ, Երևան,
 A LLC
 Yerevan, RA

ՆԱԽԱԳՐԻ ԱՆՎԱՆՈՒՄ
 PROJECT TITLE:
 Project Name

ՆԱԽԱԳՐԻ ՀԱՍԹԵ
 PROJECT ADDRESS:
 Enter address here

ՊԱՏՎԻՐԱՏՈՒ
 CLIENT:
 Owner

ՆԱԽԱԳՐԱՅԻՆ ՓՈՒԼ
 PROJECT PHASE:
 Project Status

ՃԱՐՏԱՐԱՊԵՏԱԿԱՆ ՄԱՍ
 ARCHITECTURAL PART:

ԳՅԱԳՐԻ ԱՆՎԱՆՈՒՄ DRAWING NAME: ՃԱԿԱՏ Ա-Գ ԱՌԱՆՑՔՆԵՐՈՎ				

ԳՅԱԳՐԻ ՀԱՆՈՒՄ
 SHEET NUMBER:
Ճ011


ՄԱՍԵՏԱՔ
 SCALE:
1 : 80

ԹԵՂԹԵՂ
 SHEETS:
26

ՆԳՃ
 HA Author

ԳՅԱԳՐԵՑ
 DRAWN BY
 Author

All drawings and written material appearing herein constitute original and unpublished work of the Architect and may not be used or disclosed without prior written consent of the Architect.
 Սույն էջում հայտնված բոլոր գծագրերն և գրավոր նյութերը կազմում են ճարտարապետի բացառիկ և չիրապարակվող աշխատանք և չի կարող օգտագործվել կամ հրապարակվել առանց ճարտարապետի նախնական գրավոր համաձայնության: Դրանի հետևանքները իրավունք չեն:

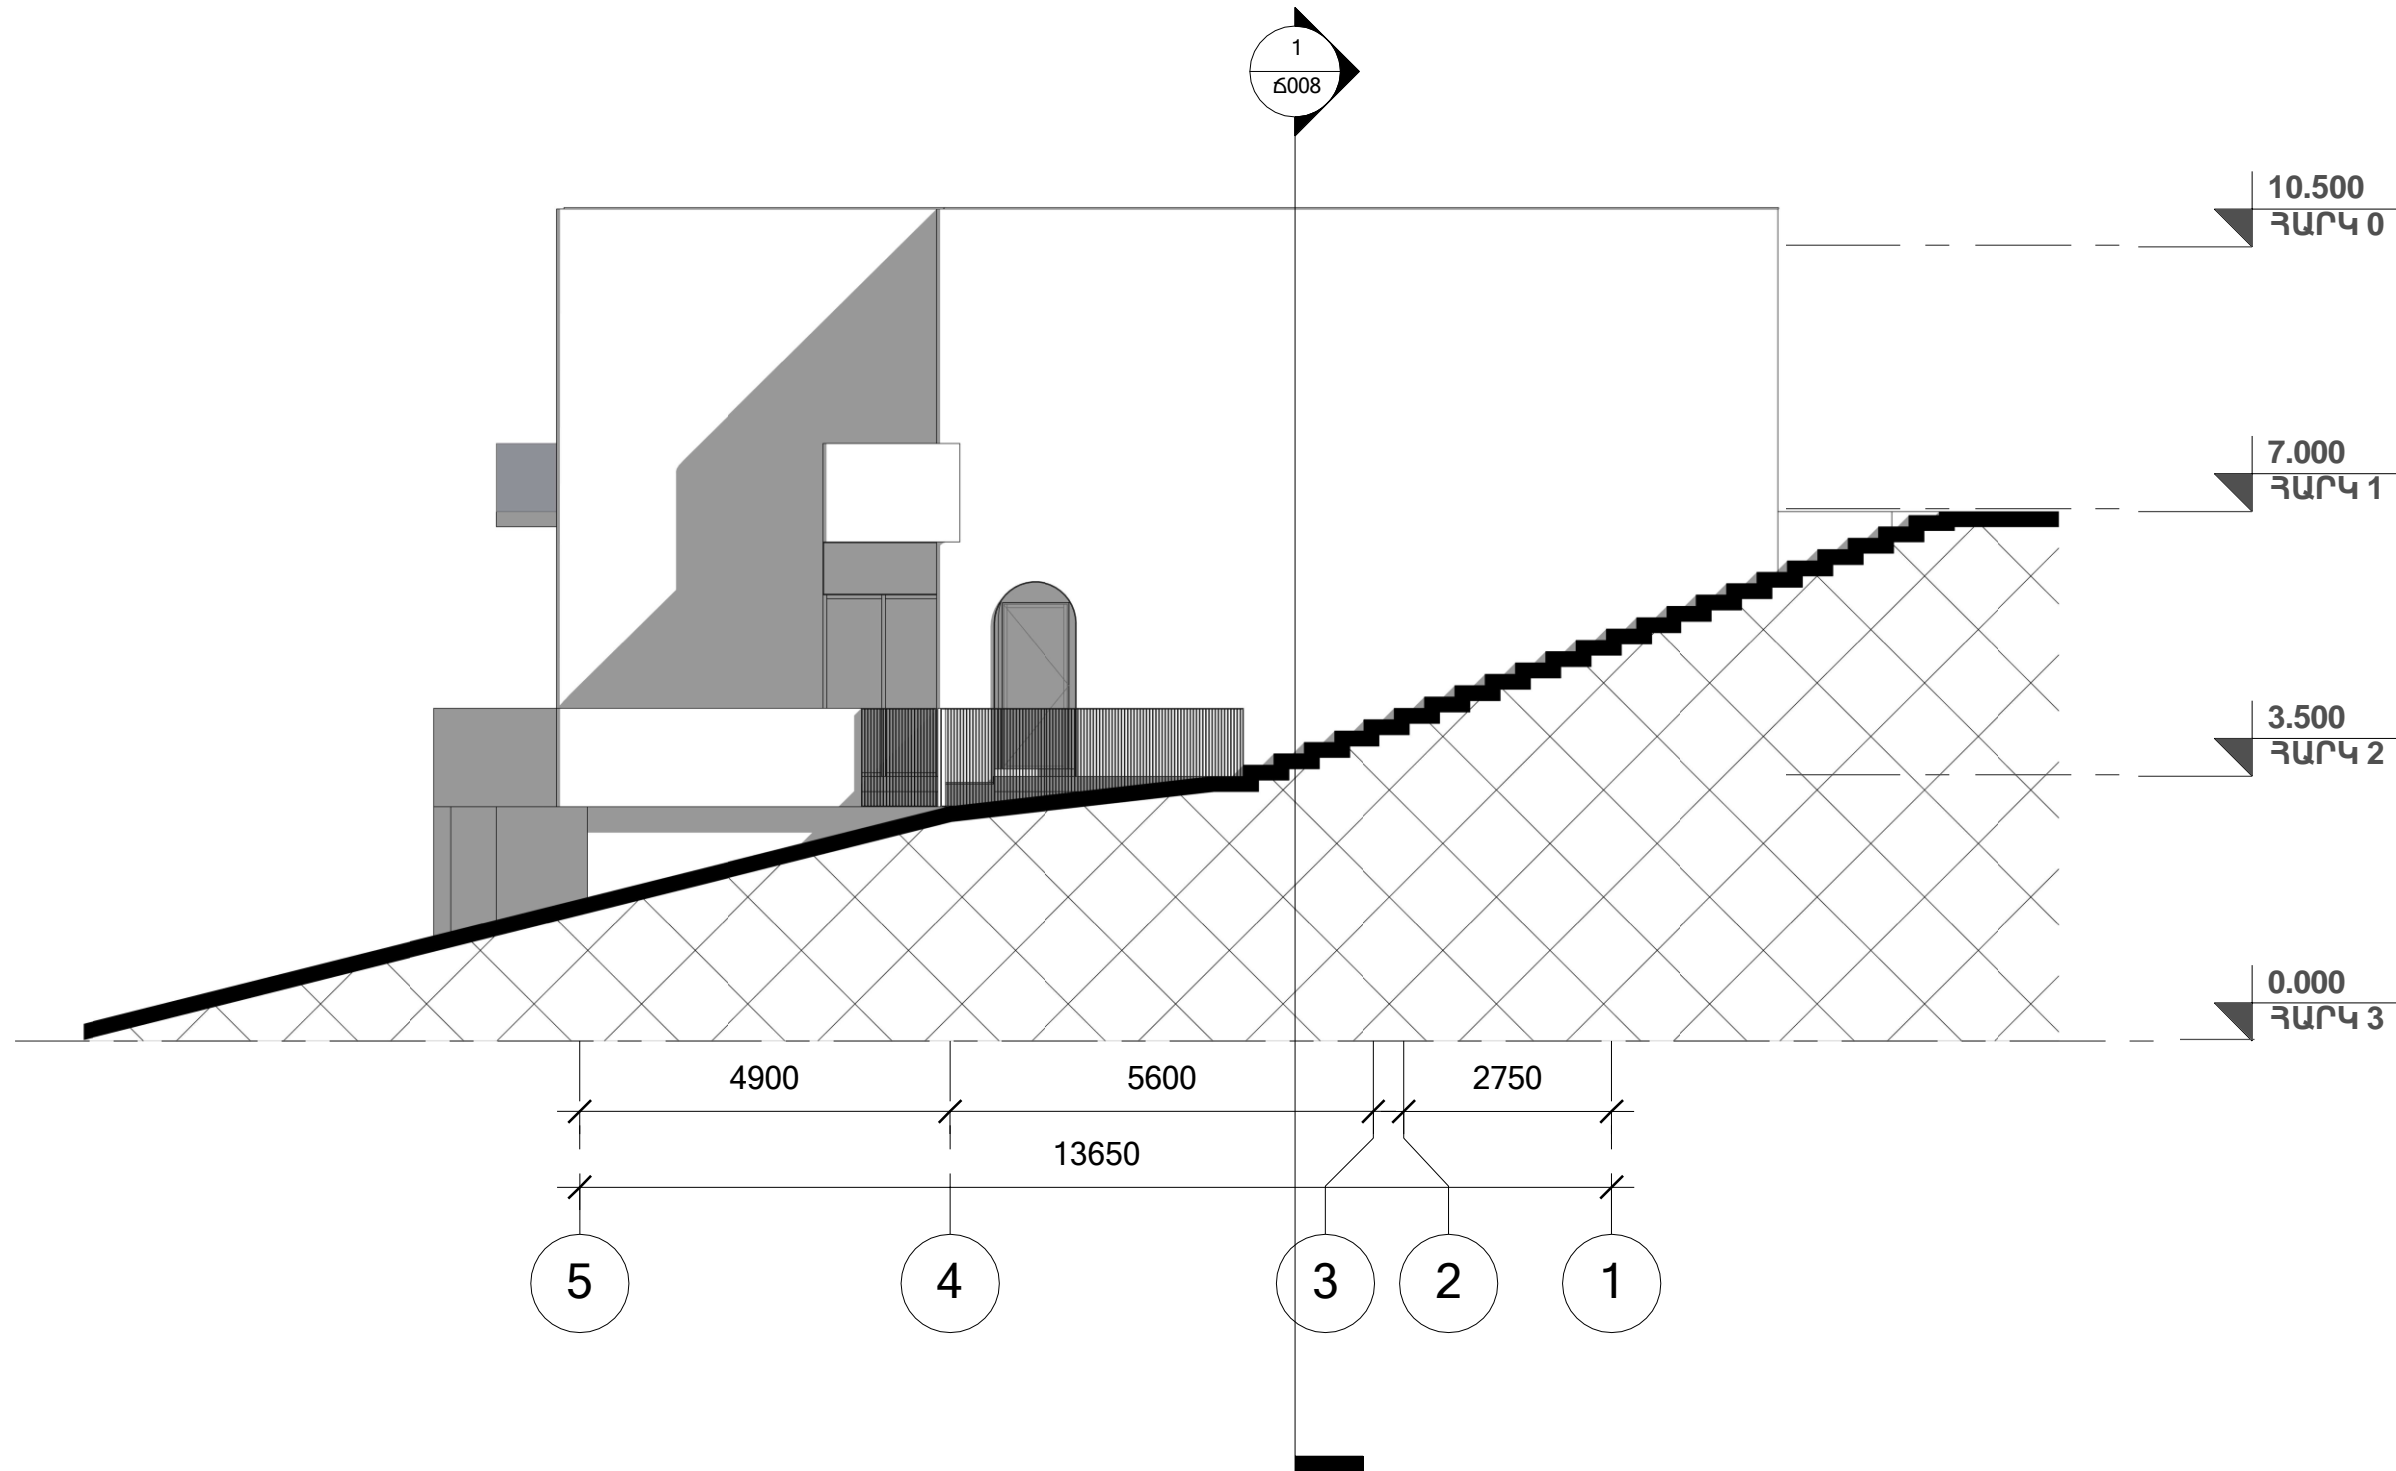

ՃԱԿԱՏ 1-5 ԱՌԱՆՑՔՆԵՐՈՎ

ՆԱԽԱԳՐՈՂ ԱՐԿԻՏԵՍԱԼՈՅ՝
DESIGN STUDIO:
-A- ՍՊԸ
ՀՀ, Երևան,
A LLC
Yerevan, RA

ՆԱԽԱԳՐԻ ԱՆՎԱՆՈՒՄ՝
PROJECT TITLE:
Project Name

ՆԱԽԱԳՐԻ ՀԱՍԹԵ՝
PROJECT ADDRESS:
Enter address here

ՊԱՏՎԻՐԱՏՈՒ՝
CLIENT:
Owner

ՆԱԽԱԳՐՑՄԱՅԻՆ ՓՈՒԼ՝
PROJECT PHASE:
Project Status

ՃԱՐՏԱՐԱՊԵՏԱԿԱՆ ՄԱՍ՝
ARCHITECTURAL PART:

ԳՐԱԳՐԻ ԱՆՎԱՆՈՒՄ՝ DRAWING NAME: ՃԱԿԱՏ 1-5 ԱՌԱՆՑՔՆԵՐՈՎ	

ԳՐԱԳՐԻ ՀԱՆՈՒՄ՝
SHEET NUMBER:
Ճ012

ՄԱՍԵՏՄԱՐ՝
SCALE:
1 : 100

ԹԵՂԹԵՂ՝
SHEETS:
26

ՆԳՃ
HA Author

ԳՐԱԳՐԵՑ՝
DRAWN BY Author

All drawings and written material appearing herein constitute original and unpublished work of the Architect and may not be used or disclosed without prior written consent of the Architect.

Սույն էջում հայտնված բոլոր գծագրերն և գրավոր նյութերը կազմում են ճարտարապետի բացառիկ և չիրապարակվող աշխատանք և չի կարող օգտագործվել կամ հրատարակվել առանց ճարտարապետի նախնական գրավոր համաձայնության: Դեղինակային իրավունք

ՓՈԹՈՒՄՈՒԹՅՈՒՆՆԵՐ՝ / REVISIONS:

02/07/23